



STATO DI FATTO



PROGETTO

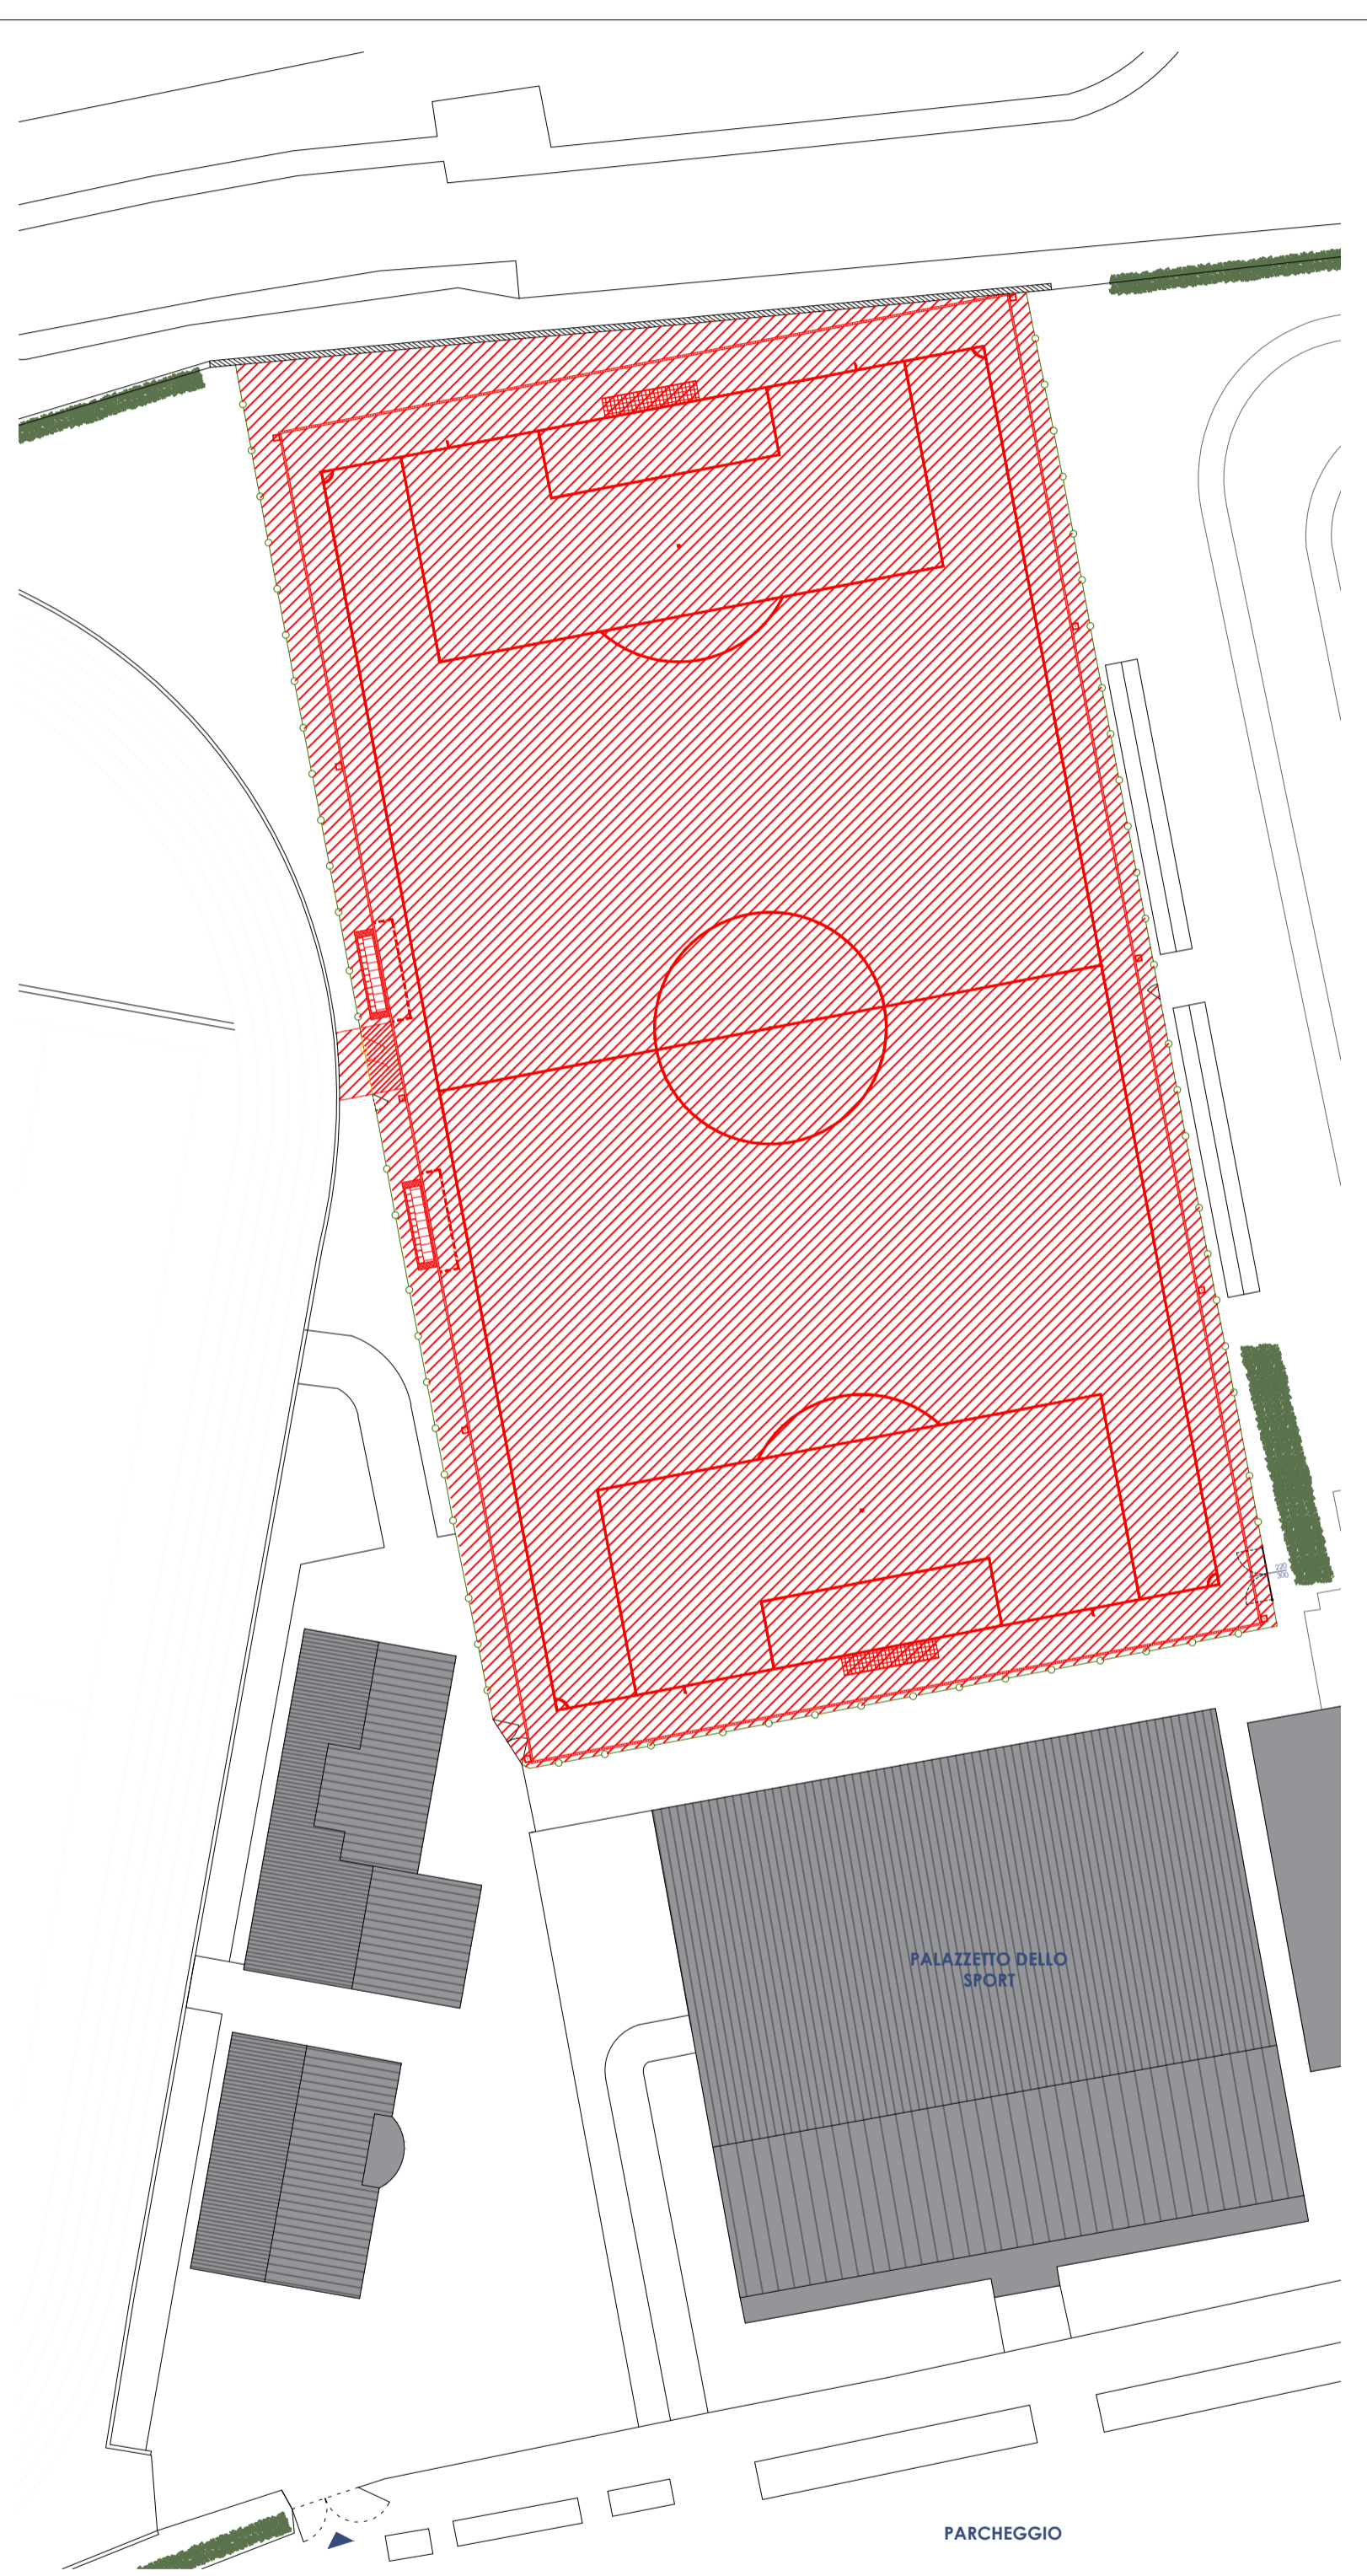

CONFRONTO

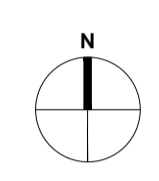

studio28architettura
ARCHITETTI ASSOCIATI
 24128 Bergamo, via Nullo 28/a Tel. 035.243747 Fax 035.248074 info@studio28a.it

Arch. Alberto Roscini
 Iscritto Albo Arch. Bg n.645

Arch. Francesco Di Prisco
 Iscritto Albo Arch. Bg n.1493

Arch. Marco Benedetti
 Iscritto Albo Arch. Bg n. 2156

COMMITENTE
 Comune di Calusco d'Adda (BG)

OGGETTO
 PROGETTO ESECUTIVO per la trasformazione in erba sintetica del campo di allenamento esistente presso il centro sportivo comunale

TAVOLA
 Planimetrie generali:
 stato di fatto, progetto, confronto

02
 scala
 1:500

DATA
 Dicembre 2021

SIGLA
 Z243-02

FILE