



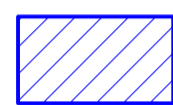


Estratto Ortofoto Scala 1:2000

 Area oggetto di intervento

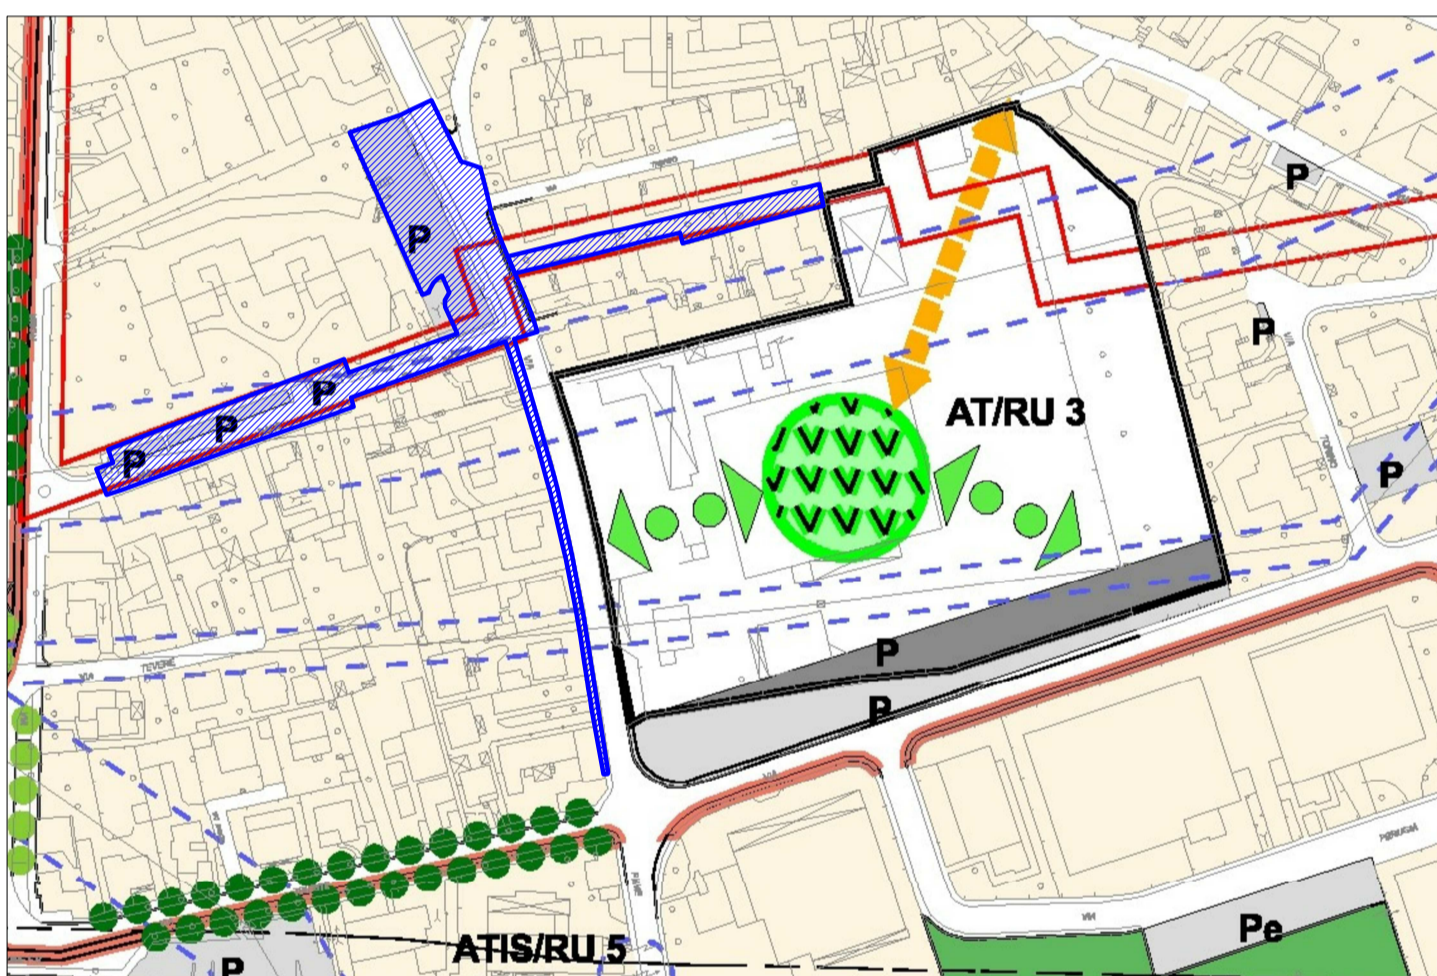

Estratto PGT - Piano dei Servizi Scala 1:2000

Approvato con deliberazione della Giunta comunale n. del

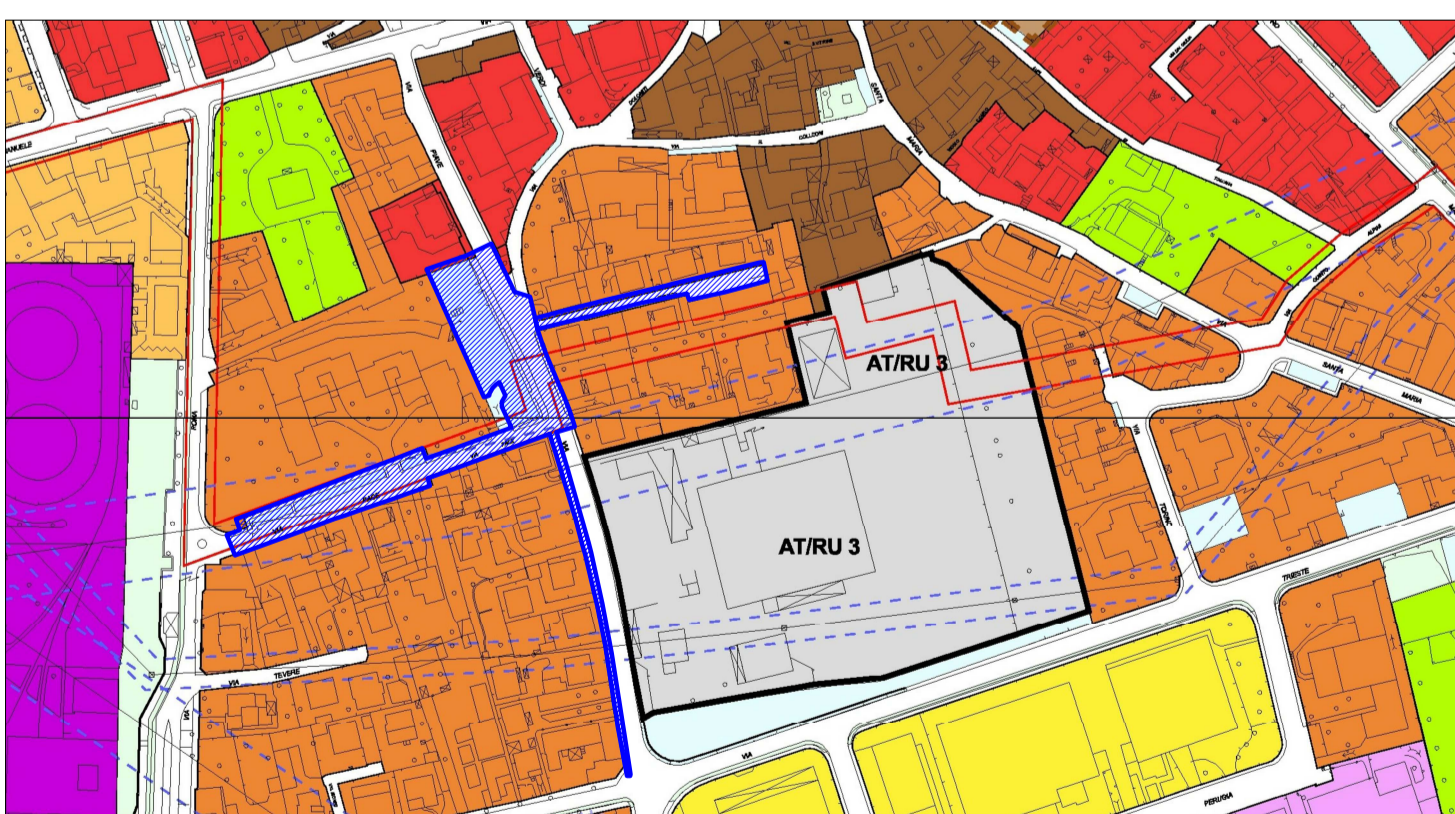

Estratto PGT - Piano delle Regole Scala 1:2000

		COMUNE DI CALUSCO D'ADDA Piazza S. Fedele n. 1 - CAP 24033 - Provincia di Bergamo Settore Tecnico	
TAVOLA 1	PROGETTO DEFINITIVO ESECUTIVO	LAVORI DI RIQUALIFICAZIONE DEL MARCIAPIEDE, DEL PARCHEGGIO E DELLA SEDE VIARIA DI VIA PIAVE	
Settore Tecnico		Geom. Roberto Gatti Arch. Omar Zanardi	DATA GIUGNO 2020
OGGETTO		ESTRATTI CARTOGRAFICI	
e-mail: ufficiotecnico@comune.caluscodadda.bg.it		TELEFONO 035/438.90.44	