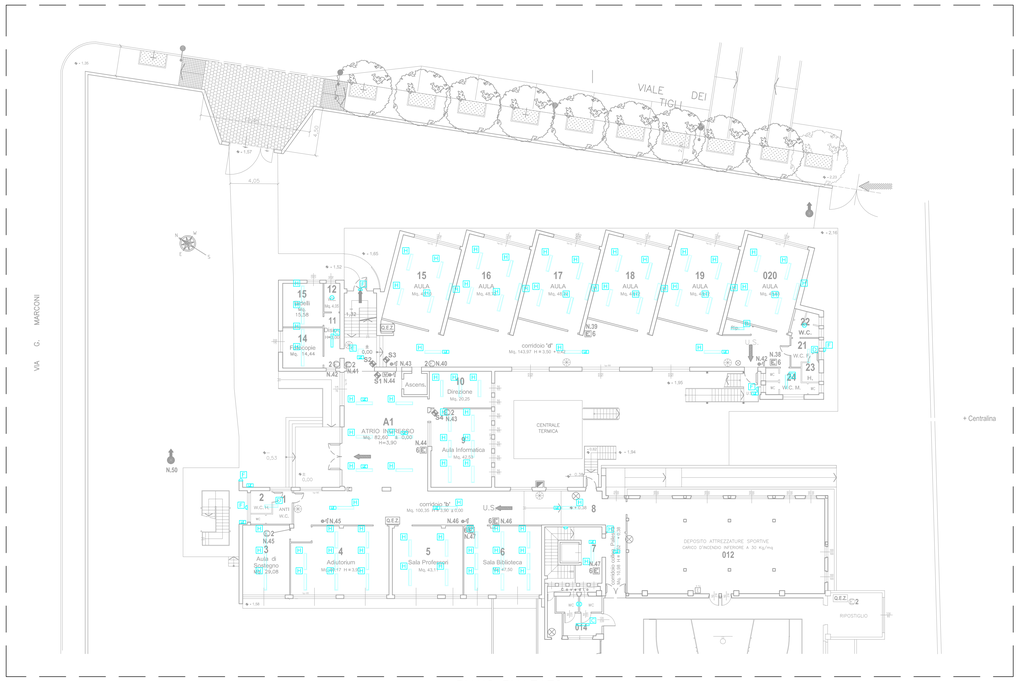

PIANO RIALZATO

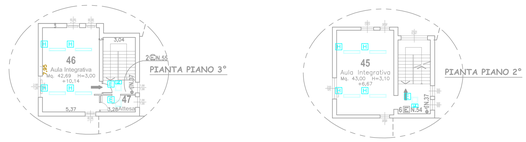

PIANTA PIANO RIALZATO

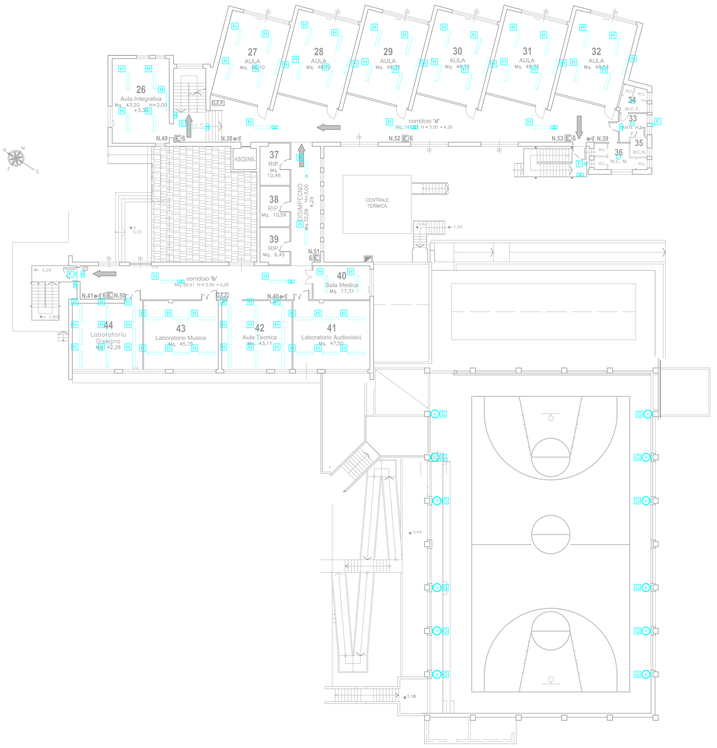

PIANI 1°,2°,3°

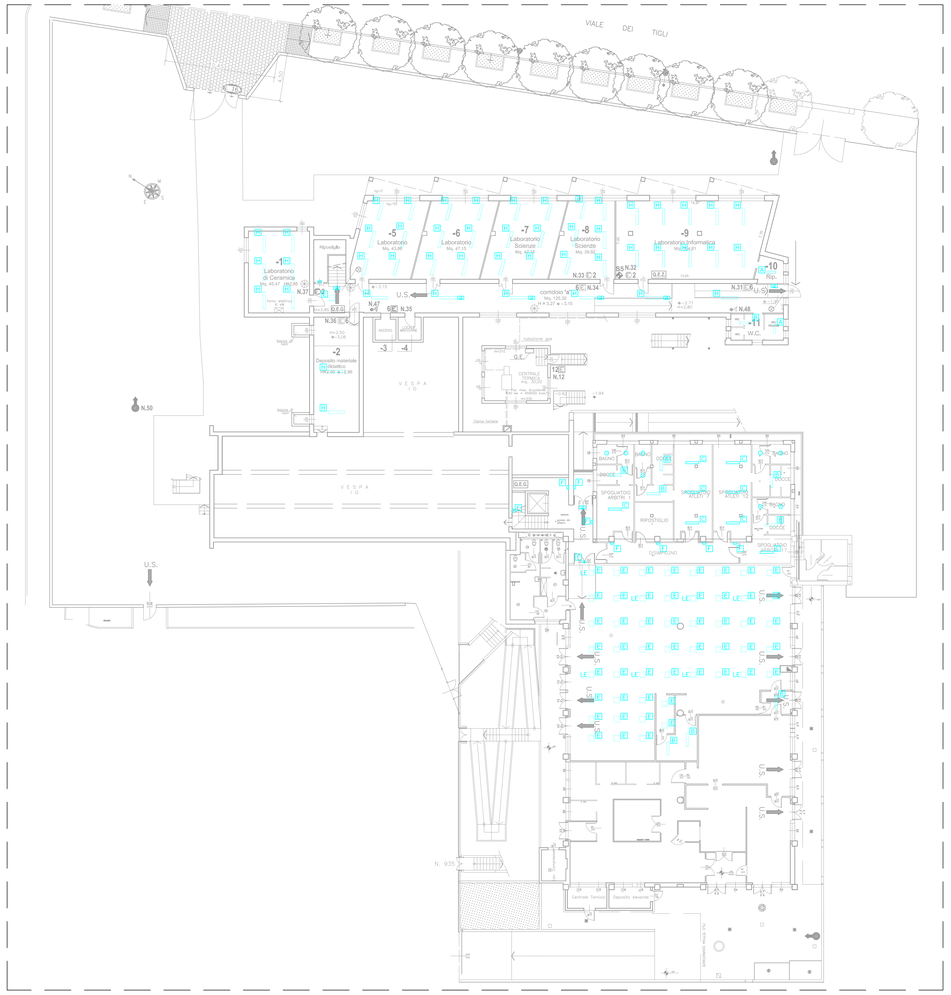

PIANO SEMINTERRATO

LEGENDA

A	CORPO ILLUMINANTE CON SORGENTE LUMINOSA LED 11W, 1547lm,4000K. (Tipo: Disano mod.:Disano 927 Echo Led)
B	CORPO ILLUMINANTE CON SORGENTE LUMINOSA LED 20W, 2788lm,4000K. (Tipo: Disano mod.: Disano 927 Echo Led)
C	CORPO ILLUMINANTE CON SORGENTE LUMINOSA LED 26W, 3718lm,4000K. (Tipo: Disano mod.:Disano 927 Echo Led)
D	CORPO ILLUMINANTE CON SORGENTE LUMINOSA LED 39W,4000K. (Tipo: Disano mod.: Disano 927 Echo Led)
E	CORPO ILLUMINANTE CON SORGENTE LUMINOSA LED 33W, 3600lm, 4000K. (Tipo: DISANO mod. Disano 842 Led Panel) LE indica il gruppo autonomo di EMERGENZA integrato
F	CORPO ILLUMINANTE CON SORGENTE LUMINOSA LED 20W, 2072lm,4000K. (Tipo: Disano mod.:1264 Vega)
G	PROIETTORE CON SORGENTE LUMINOSA LED 151W, 19663lm, 4000K. (Tipo: DISANO mod. 2890 Saturno–diffondente codice Art.:330892-00)
H	CORPO ILLUMINANTE CON SORGENTE LUMINOSA LED 33W, 3600lm,4000K. (Tipo: Disano mod.:842 Led Panel R)
	CORPI ILLUMINANTI OVE PREVISTA SOSTITUZIONE LAMPADINE CON LAMPADINE LED ATTACCO E26
LE	CORPO ILLUMINANTE AUTONOMO DI EMERGENZA sorgente LED equiv.24W, flusso in emergenza 250lm, autonomia minima 1 ora, dotata di sistema autotest

METC ING

STUDIO ASSOCIATO DI INGEGNERIA

PER.IND. E. STELLA n°1225 Collegio Periti Bergamo

DOTT.ING. C. RAMORINO n°2695 Ordine Ing. Bergamo

PER.IND. M. VILLA n°1468 Collegio Periti Bergamo

Piazzale San Paolo n°2 - Bergamo Tel./Fax 035.26.10.86 email: info@metcing.com

COMMITTENTE	COMUNE DI CALUSCO D'ADDA (BG)	PROGETTISTA: Per.ind. Ernesto Stella
TITOLO	EFFICIENTAMENTO IMPIANTO DI ILLUMINAZIONE SCUOLA SECONDARIA DI PRIMO GRADO Viale dei Tigli	TIMBRO E FIRMA:
OGGETTO	PROGETTO DEFINITIVO/ESECUTIVO PLANIMETRIA IMPIANTO D'ILLUMINAZIONE	SCALA: 1:200

REV.	DESCRIZIONE	REDATTO	CONT.	APPROV.	DATA
0	Emissione progetto definitivo/esecutivo	ML	CR	ES	26/09/2019

CODICE PROGETTO:	CODICE DOCUMENTO:	RIFERIMENTO PER COMMITTENTE:
085/18	EPI.052.0	

N.B. A termine di legge ci riserviamo la proprietà di questo disegno con divieto di riprodurlo o di renderlo comunque noto a terzi senza nostra autorizzazione