


**LEGENDA**

- PERIMETRO DI INTERVENTO
- PUNTO FISSO MATERIALIZZATO A TERRA
- LINEA ELETTRICA AEREA
- RIFERIMENTO SEZIONI TRASVERSALI CON DISTANZE PROGRESSIVE
- CURVE DI LIVELLO

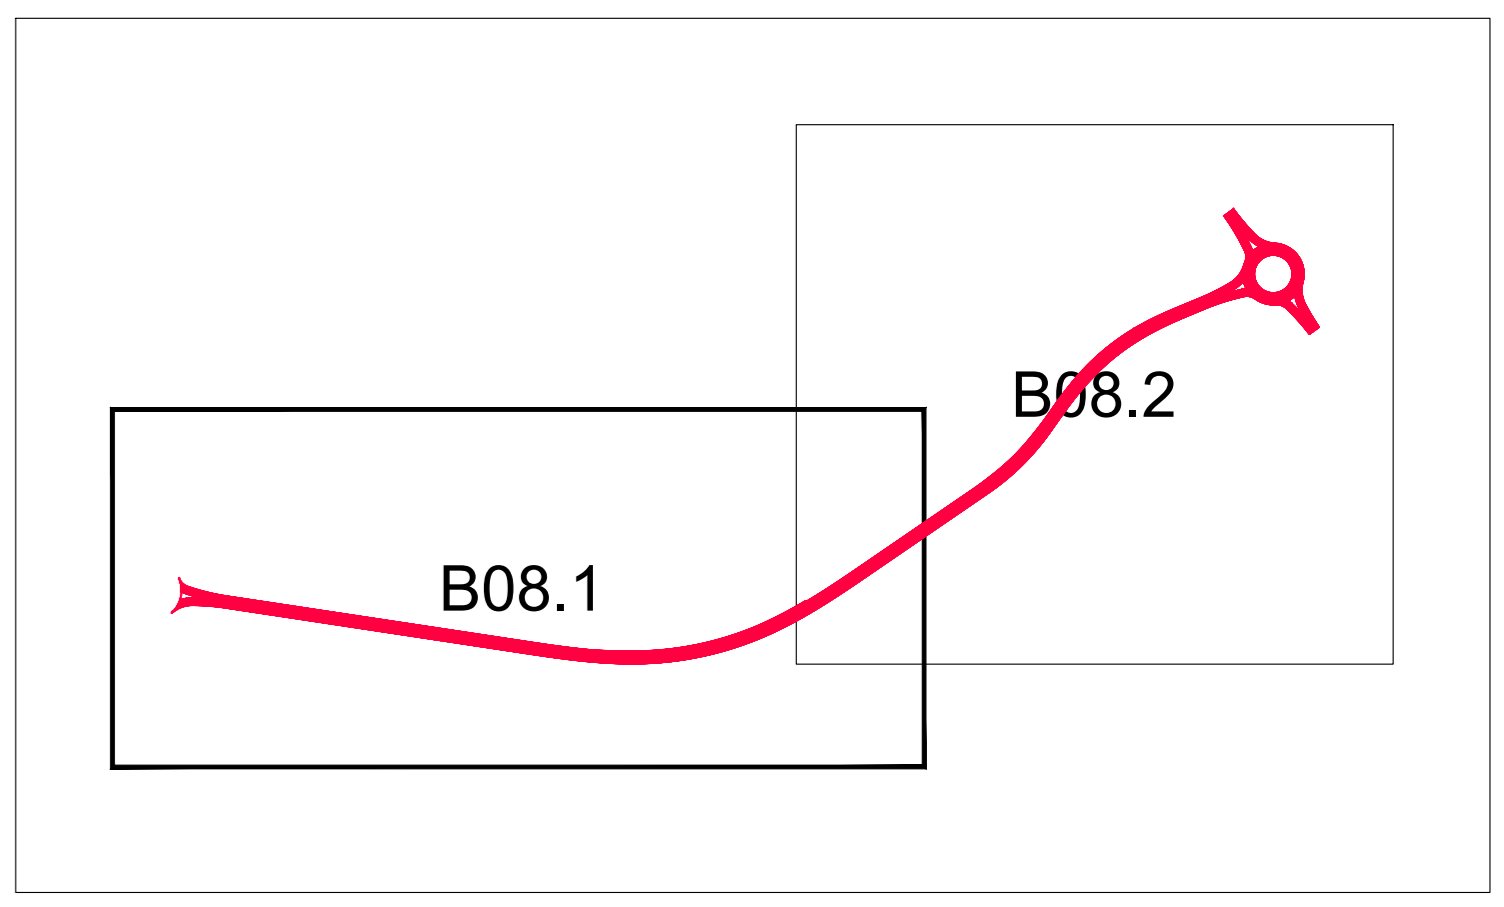

KEY PLAN



**COMUNE DI CALUSCO D'ADDA**  
**PROVINCIA DI BERGAMO**

**VARIANTE ALLA S.P. 166 TRACCIATO A SUD DELL'ABITATO DI CALUSCO D'ADDA - LOTTO N. 2**

PROGETTISTI  
 Dot. Arch. Gioacchi Savoldelli  
 Via G. Roca, 13F - 24125 Bergamo (BG) - mail: gio.savoldelli@gmail.com

PROGETTO DEFINITIVO - ESECUTIVO  
 STATO DI FATTO  
 OGGETTO  
 Rilievo dello stato di fatto:  
 Planimetria generale

Dot. Ing. Felma Midali  
 Via Ing. S. Calvi, 59 - 24014 Piazza Brembara (BG) - felma.midali@gmail.com  
 RESPONSABILE DEL PROCEDIMENTO

TAVOLA ALLEGATO  
**B08.1**

|               |                            |            |
|---------------|----------------------------|------------|
| ORIENTAMENTO  | N. DOCUMENTO               |            |
| DATA          | 15/01/2021                 | SCALA      |
|               |                            | 1:500      |
| AGGIORNAMENTO | DESCRIZIONE                | DATA       |
|               | Aggiornamento per verifica | 26/04/2021 |
|               | Aggiornamento 2023         | 24/03/2023 |
|               | REVISIONE                  | REV01      |
|               |                            | REV02      |