


NOTE:

Le caditoie in rotonda, in galleria e presenti sul manto bituminoso sono in ghisa del tipo D400
Le caditoie poste sull'arginello e sulla cunetta sono in ghisa del tipo C250

LEGENDA

- PERIMETRO DI INTERVENTO
- CONFINO COMUNALE
- PALIFICAZIONE
- NEW JERSEY
- DUNA DI CONTENIMENTO
- FOSSO DI GUARDIA
- GRIGLIE RACCOLTA ACQUE IN TERRENTO
- CADITOIA IN GHISA C250
- CADITOIA IN GHISA D400
- MURO CONTROTERRA
- PUNTO LUCE A SICUREZZA PASSIVA
- CUNETTA IN CLS DEL TIPO PREFABBRICATO O GETTATO IN OPERA
- ISOLA SPARTITRAFFICO CON CORDOLO TIPO PROVINCIA - RIEMPIIMENTO CON ACCIOTTOLATO SP. MAX 200 MM
- ISOLA CENTRALE ROTATORIA CON CORDOLO TIPO PROVINCIA E SISTEMAZIONE A PRATO
- STRADA CAMPESTRE DI PROGETTO
- RECINZIONE IN RETE METALLICA PLASTIFICATA H=1,00 m
- RECINZIONE IN RETE METALLICA PLASTIFICATA H=1,50 m COME ESISTENTE

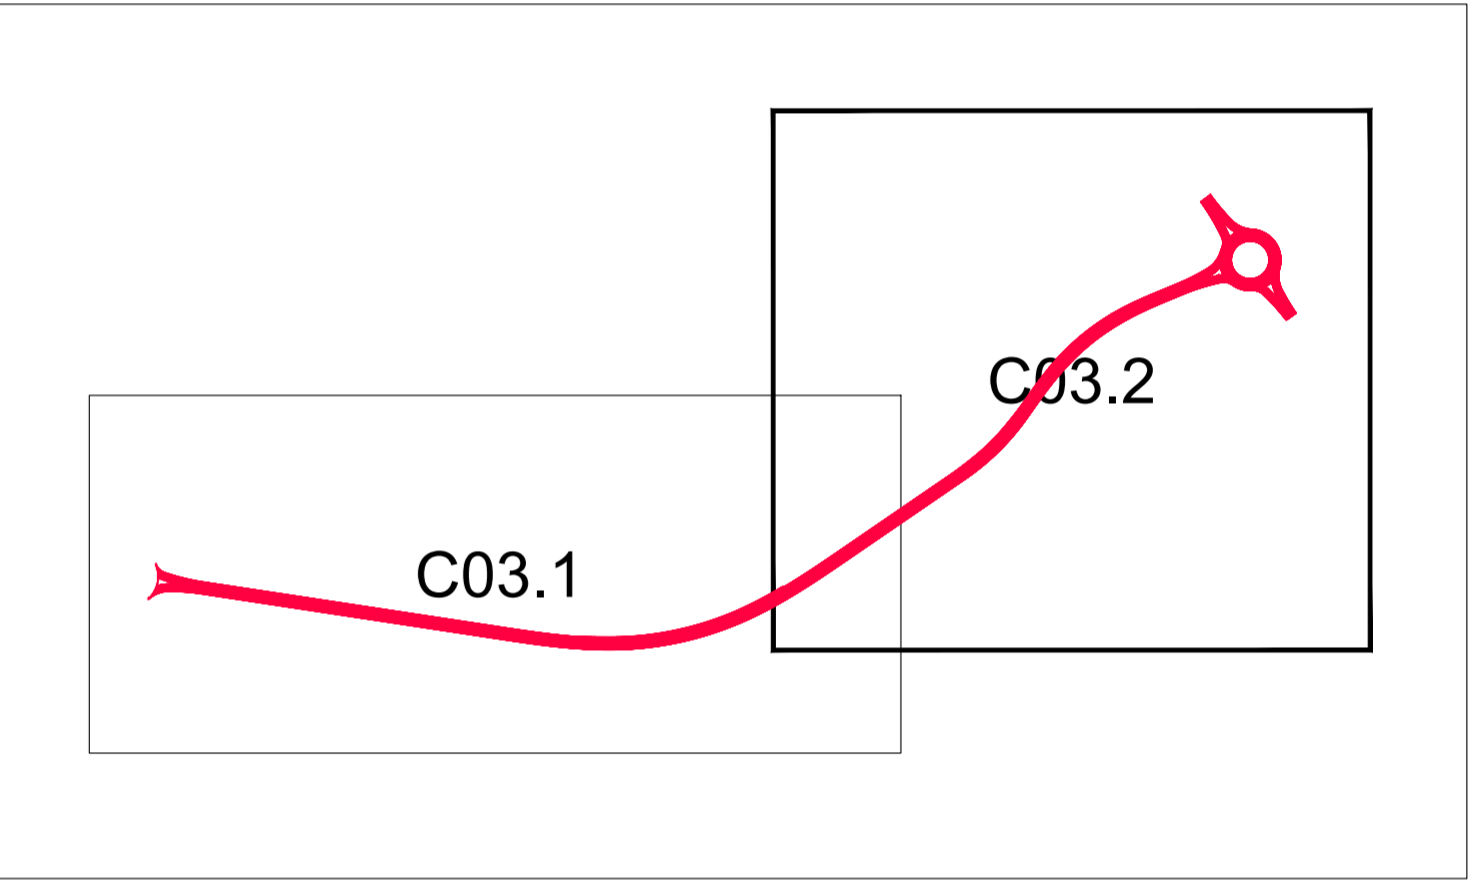

KEY PLAN

**COMUNE DI CALUSCO D'ADDA
PROVINCIA DI BERGAMO**



VARIANTE ALLA S.P. 166 TRACCIATO A SUD DELL'ABITATO DI CALUSCO D'ADDA - LOTTO N. 2

PROGETTISTI		PROGETTO DEFINITIVO - ESECUTIVO			
Dot. Arch. Giosue Savioletti		PROGETTO ARCHITETTONICO			
		OGGETTO			
via G. Rosa, 13F - 24125 Bergamo (BG) - mail: gios.savioletti@gmail.com		Planimetria generale parte est			
Dot. Ing. Fatima Midal		TAVOLA / ALLEGATO			
		C03.2			
via Ing. S. Celi, 39 - 24038 Piazza Brembana (BG) - fatima.midal@gmail.com		ORIENTAMENTO			
RESPONSABILE DEL PROCEDIMENTO		N. DOCUMENTO			
Dot. Ing. Giuseppe Barbera		DATA			
		15/01/2021			
Piazza S. Fedele, 1 - 24033 CALUSCO D'ADDA (BG) Tel. 035.4389011 - email: protocollo@pec.comune.caluscodadda.bg.it		SCALA			
		1:500			
		AGGIORNAMENTO			
		DESCRIZIONE			
		DATA			
		REVISIONE			
		Aggiornamento per verifica		26/04/2021	REV01
		Aggiornamento 2023		24/03/2023	REV02