


LEGENDA

	PERIMETRO DI INTERVENTO
	NUOVE OPERE
	NUOVE OPERE: TESTA SCARPATE, PIEDE SCARPATE, BARBETTE, FOSSO DI GUARDIA
	DEMOLIZIONI
	DEMOLIZIONI: SCAVI E CURVE DI LIVELLO

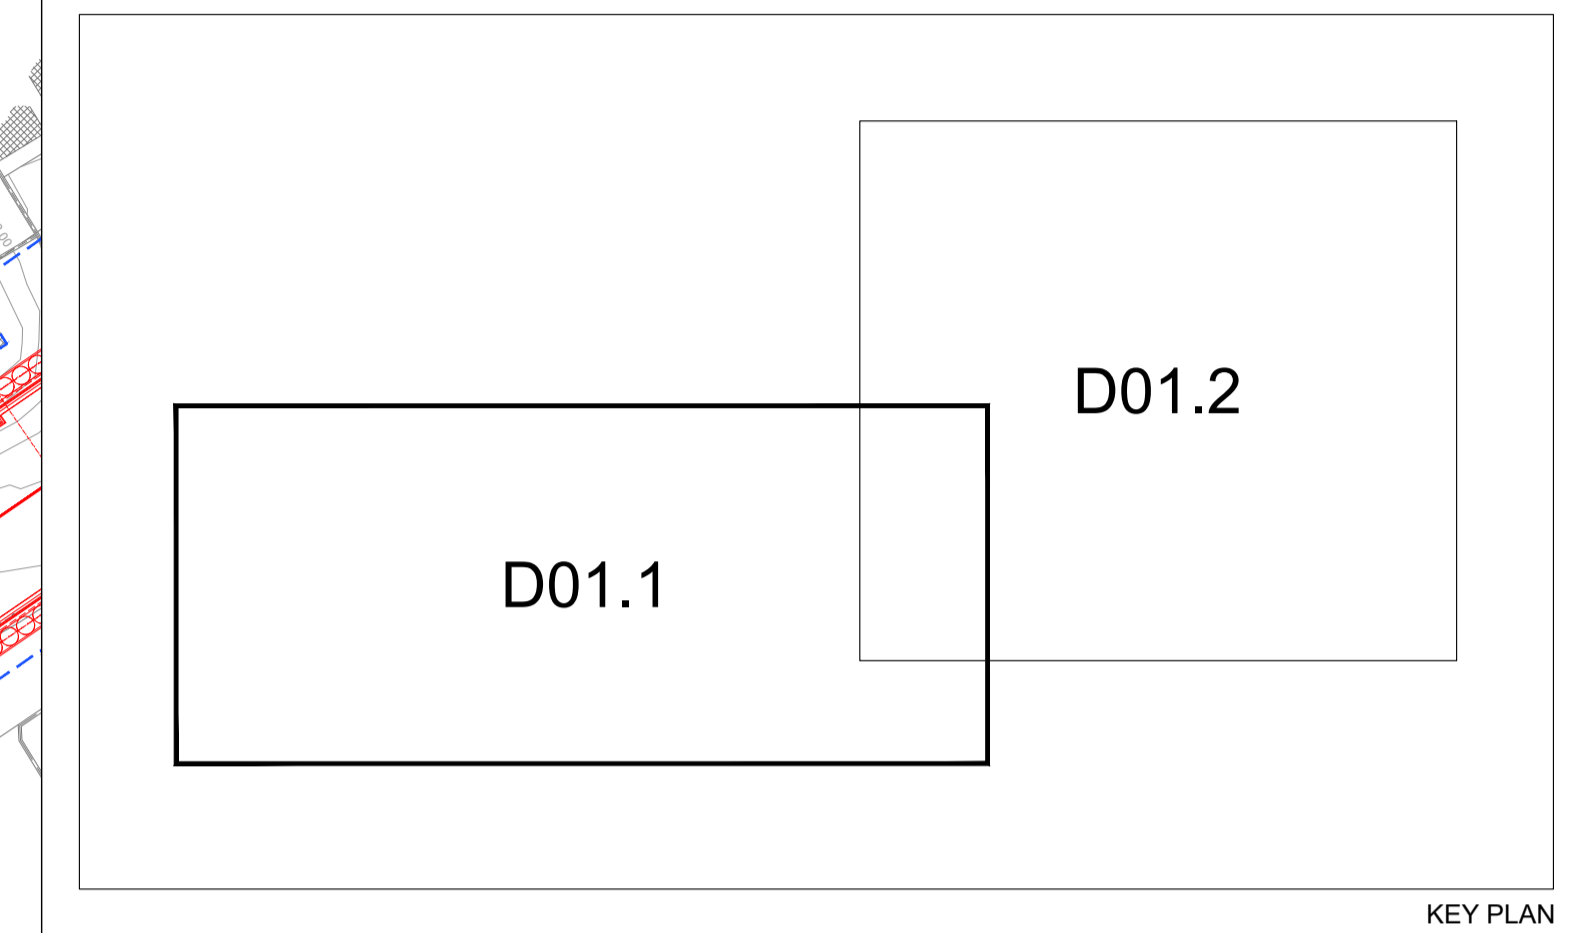

COMUNE DI CALUSCO D'ADDA
PROVINCIA DI BERGAMO

VARIANTE ALLA S.P. 166 TRACCIATO A SUD DELL'ABITATO DI CALUSCO D'ADDA - LOTTO N. 2

PROGETTISTI Dot. Arch. GIUSEPPE SAVOLDI via G. Rosa, 13F - 24125 Bergamo (BG) - mail: gs.savoldi@gmail.com	PROGETTO DEFINITIVO - ESECUTIVO SOVRAPPOSIZIONI OGGETTO Planimetria generale parte ovest
Dot. Ing. FATIMA MIDAL via Ing. S. Caki, 59 - 24014 Piazza Brembara (BG) - fatma.midal@gmail.com	TAVOLA / ALLEGATO D01.1
RESPONSABILE DEL PROCEDIMENTO Dot. Ing. GIUSEPPE BARBERA Piazza S. Fedele, 1 - 24033 CALUSCO D'ADDA (BG) Tel. 035 4380111 - email: protocollo@comune.caluscodadda.bg.it	ORIENTAMENTO N. DOCUMENTO DATA 15/01/2021 SCALA 1:500
AGGIORNAMENTO	DESCRIZIONE DATA REVISIONE
Aggiornamento per verifica	28/04/2021 REV01
Aggiornamento 2023	24/03/2023 REV02