



LEGENDA

	PERIMETRO DI INTERVENTO
	NUOVE OPERE
	NUOVE OPERE: TESTA SCARPATE, PIEDE SCARPATE, BARBETTE, FOSSO DI GUARDIA
	DEMOLIZIONI
	DEMOLIZIONI: SCAVI E CURVE DI LIVELLO

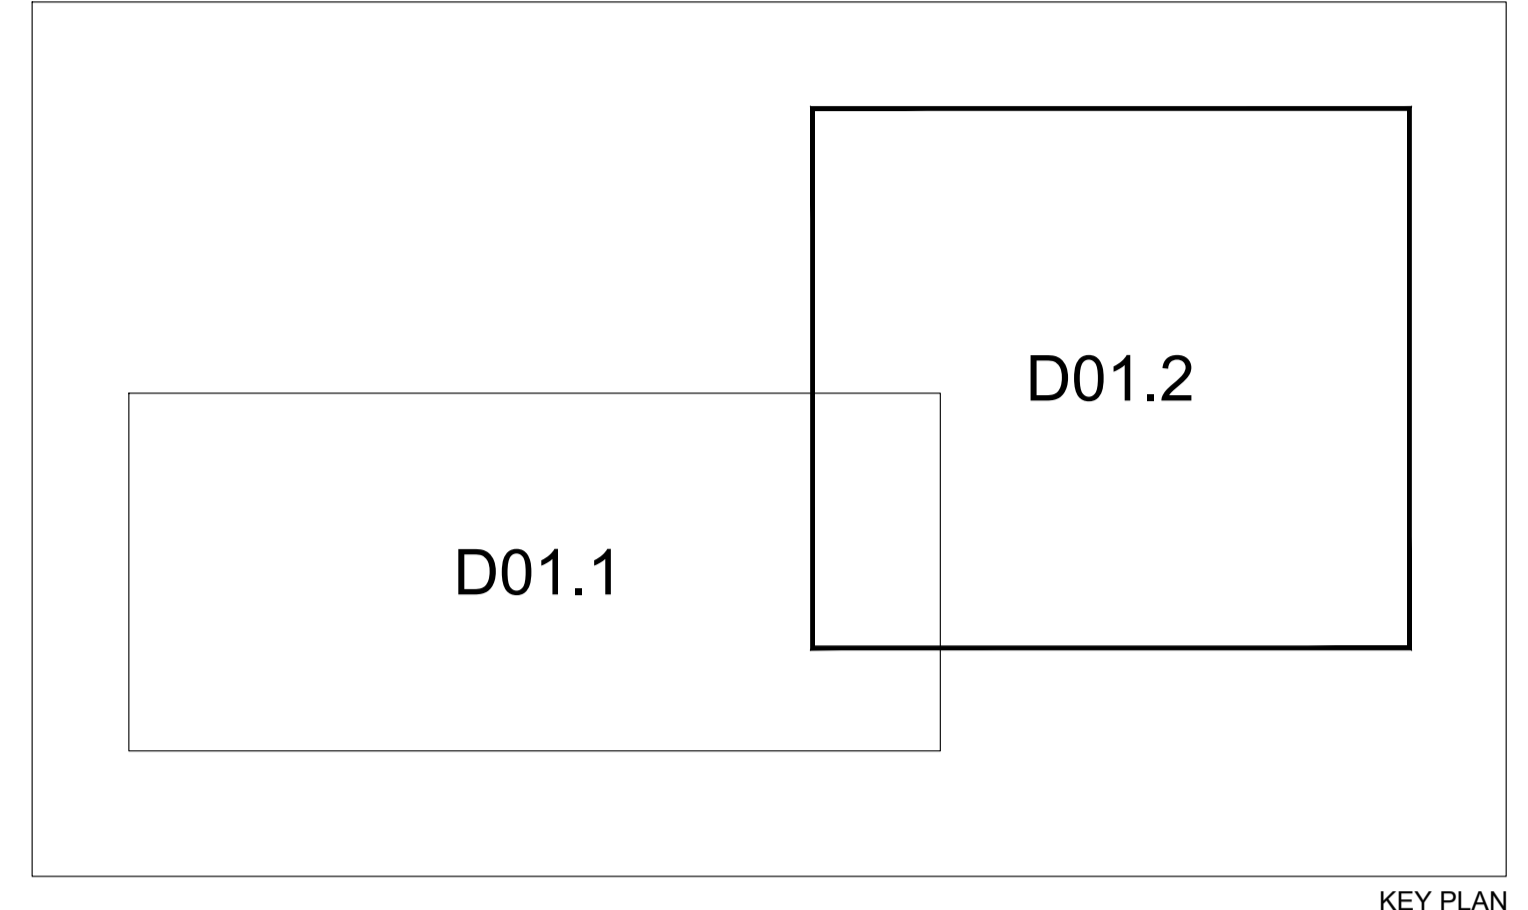

COMUNE DI CALUSCO D'ADDA
 PROVINCIA DI BERGAMO

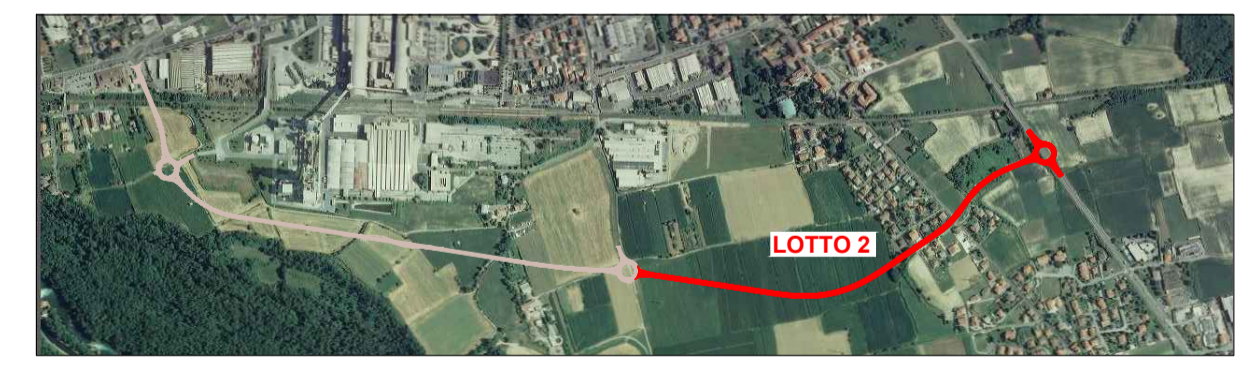

VARIANTE ALLA S.P. 166 TRACCIATO A SUD DELL'ABITATO DI CALUSCO D'ADDA - LOTTO N. 2

PROGETTISTI	PROGETTO DEFINITIVO - ESECUTIVO		
Dott. Arch. Giose Savoldi	SOVRAPPOSIZIONI		
	OGGETTO		
via G. Rosa, 13F - 24125 Bergamo (BG) - mail: gio.savoldi@gmail.com	Planimetria generale parte est		
Dott. Ing. Fatma Midal	TAVOLA / ALLEGATO		
	D01.2		
via Ing. S. Ciani, 35 - 24014 Piazza Brivione (BG) - fatma.midal@gmail.com	ORIENTAMENTO	N. DOCUMENTO	
RESPONSABILE DEL PROCEDIMENTO	DATA	SCALA	
Dott. Ing. Giuseppe Barbera	15/01/2021	1:500	
	AGGIORNAMENTO		
Piazza S. Fedele, 1 - 24033 CALUSCO D'ADDA (BG) Tel. 035.4380011 - email: protocollo@pec.comune.caluscodadda.bg.it	REVISIONE	DATA	REVISIONE
	Aggiornamento per verifica	26/04/2021	REV01
	Aggiornamento 2023	24/03/2023	REV02