IMPIANTO DI RACCOLTA E TRATTAMENTO ACQUE N. 2 - ROTATORIA SU SP 170

IMPIANTO DI RACCOLTA E TRATTAMENTO ACQUE N. 3 DI VIA DANTE ALIGHIERI

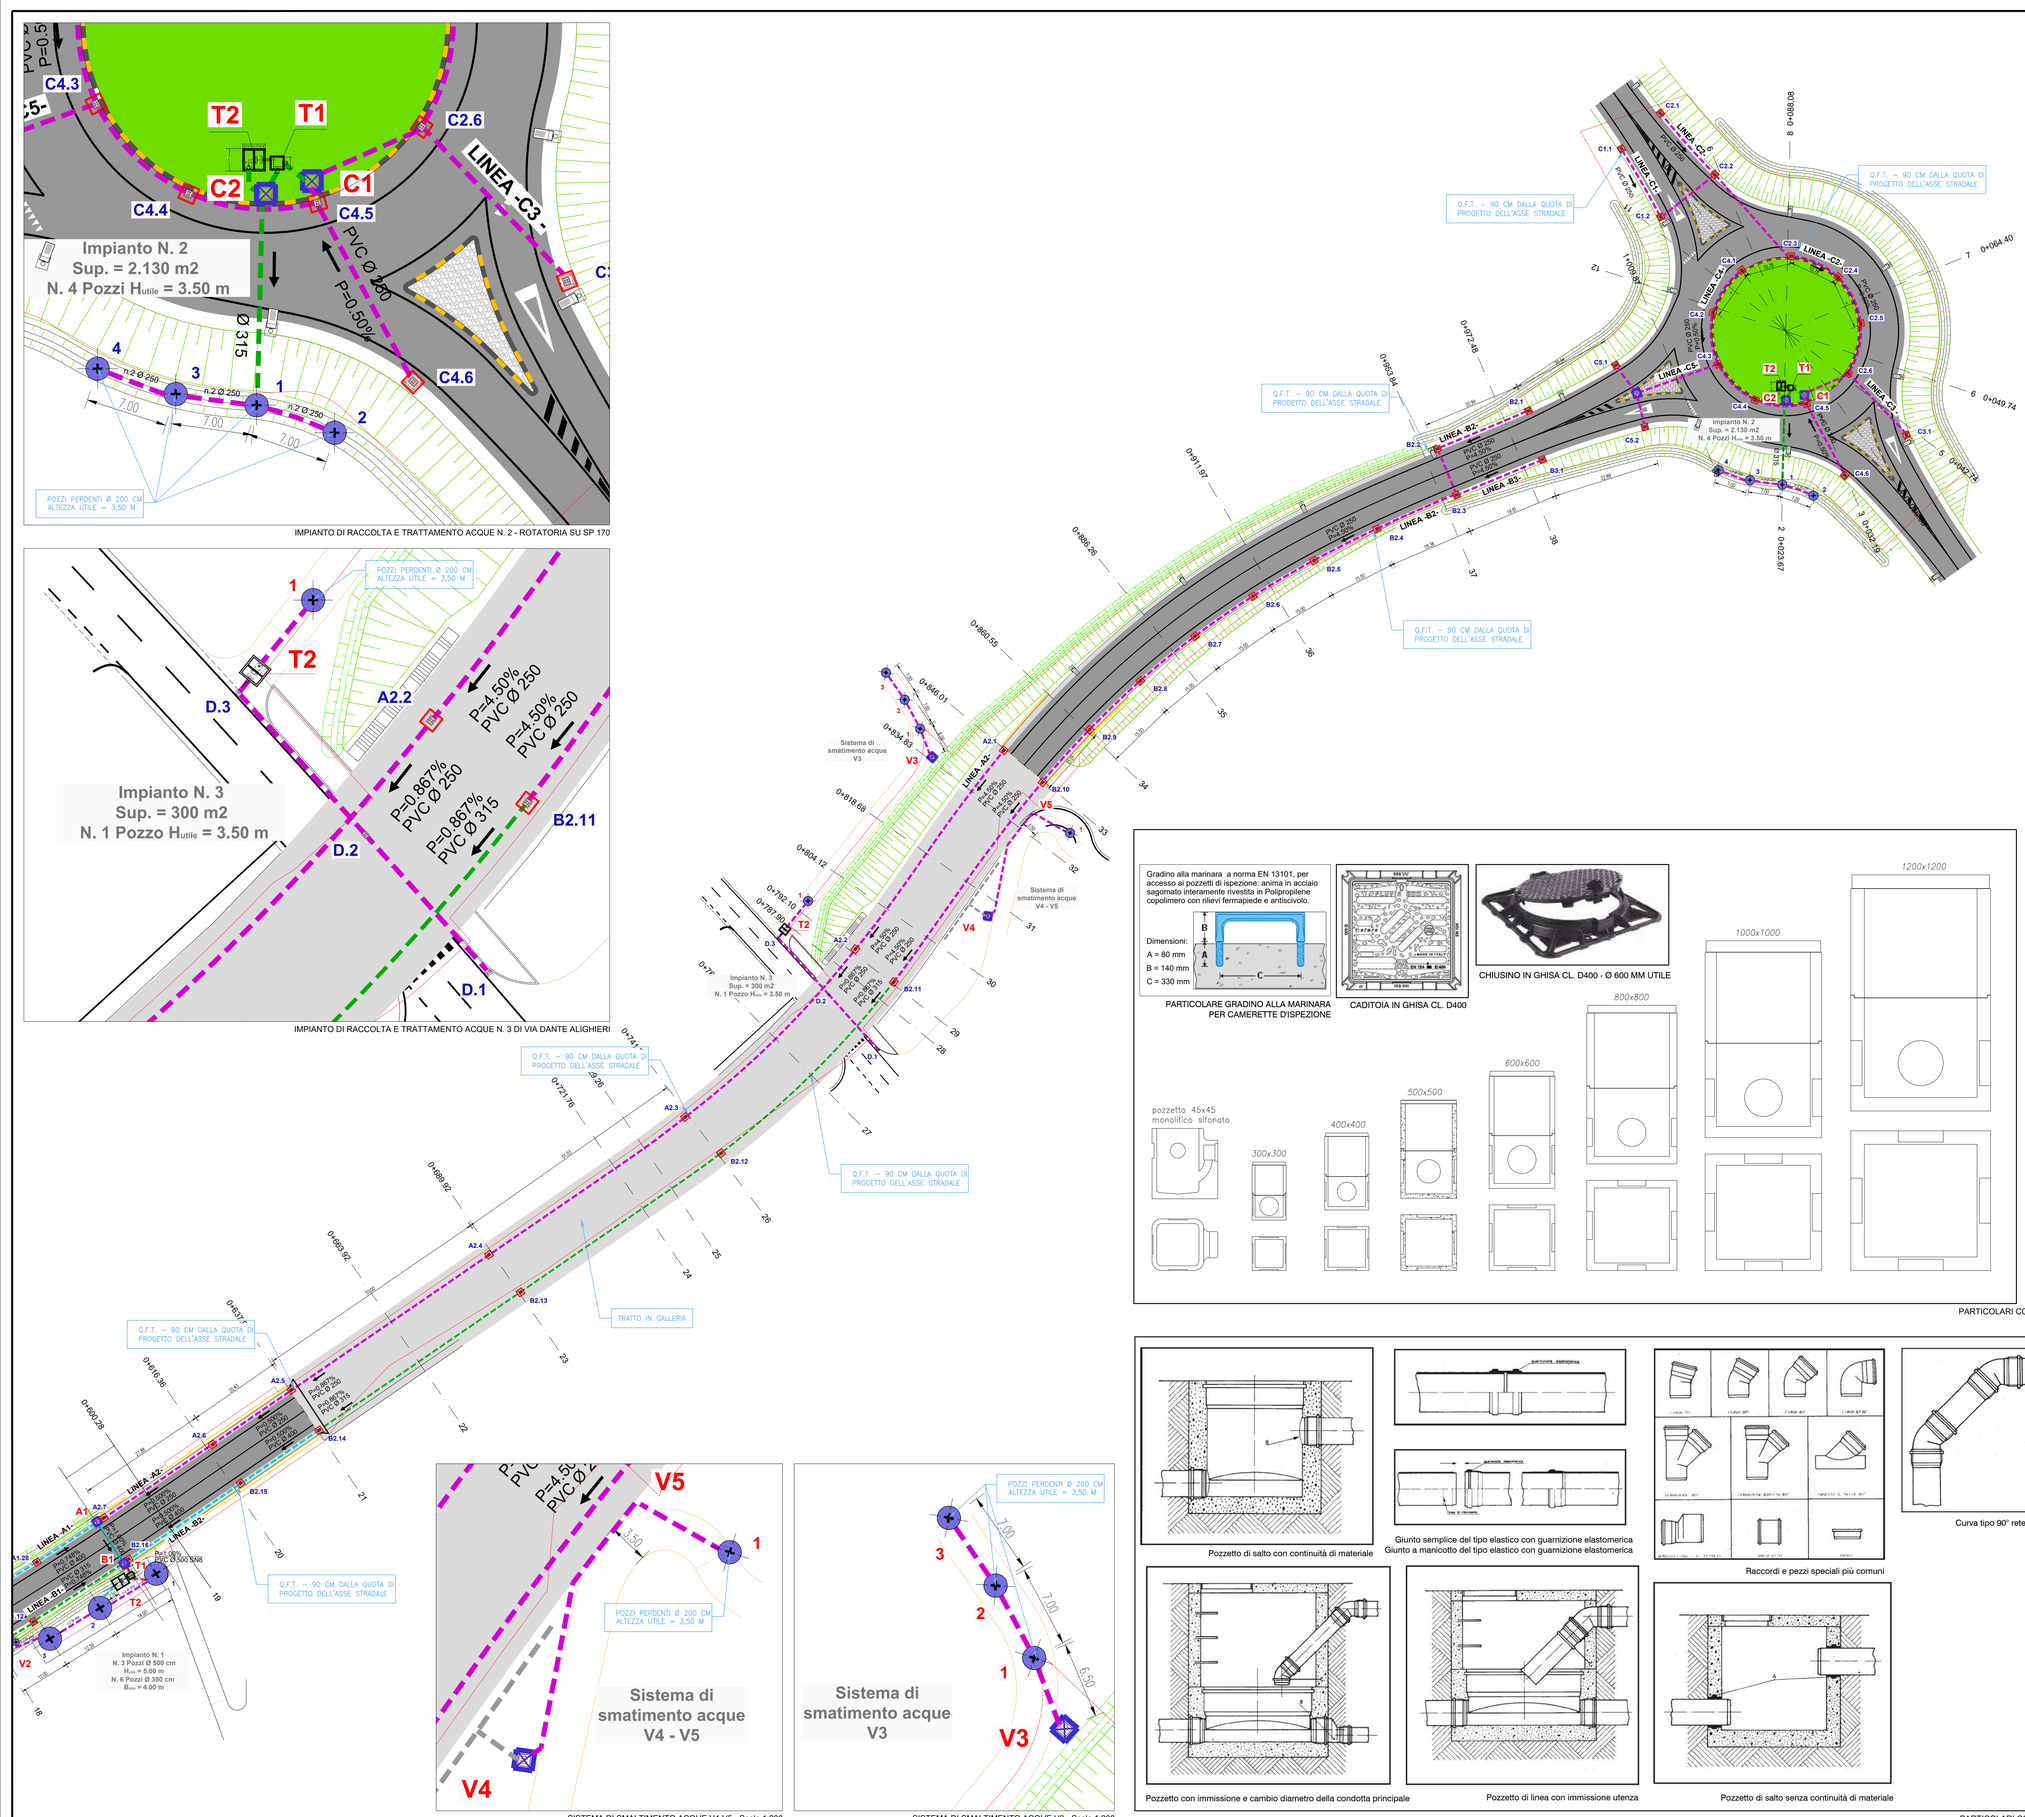

SISTEMA DI SMALTIMENTO ACQUE V4-V5 - Scala 1:200

SISTEMA DI SMALTIMENTO ACQUE V3 - Scala 1:200

PARTICOLARI COSTRUTTIVI

PARTICOLARI COSTRUTTIVI

LEGENDA

- PVC Ø 250 — TUBO IN PVC SN8 Ø 250 mm
- PVC Ø 315 — TUBO IN PVC SN8 Ø 315 mm
- PVC Ø 400 — TUBO IN PVC SN8 Ø 400 mm
- PVC Ø 500 — TUBO IN PVC SN8 Ø 500 mm
- CAMERETTA D'ISPEZIONE DIM. 1,00 X 1,00 per H < 1,20 m
  DIM. 1,20 X 1,20 per H > 1,20 m
  CHIUSINO IN GHISA D400 PASSO UOMO Ø 600 mm
- B2.8 — POZZETTO IN CLS INTERNO 600 X 600 mm CON CADITOIA IN GHISA D400
- 1 — POZZO PERDENTE Ø 150 CM - 200 CM - 350 CM - 500 CM
- SISTEMA DI TRATTAMENTO ACQUE IN CONTINUO

NOTA BENE:

- Tutte le tubazioni sono in PVC del tipo SN8
- Tutti i chiusini sono in ghisa del tipo D400
- Tutte le caditoie sono in ghisa del tipo D400
- Le camerette con altezza superiore a 1,20 m sono dotate di gradini alla marinara in acciaio inox
- Tutti i pozzi perdenti del sistema n.1 e del sistema n. 2 di smaltimento e trattamento delle acque della piattaforma stradale sono dotati di ispezione realizzata con chiusino in ghisa D400
- Le tubazioni delle reti di raccolta delle acque di piattaforma dx e sx, sono poste ad una profondità di 90 cm rispetto alla quota di progetto dell'asse stradale

NOTA BENE:
IL MATERIALE IN ESUBERO RISULTANTE DAL BILANCIO DEI MOVIMENTI TERRA SARA' DI PROPRIETA' DELL'APPALTATORE CHE DOVRA' PROVVEDERE A PROPRIA CURA ED ONERE SECONDO I PATTI CONTRATTUALI AL TRASPORTO E AL CONFERIMENTO PRESSO IDONEO IMPIANTO DI SMALTIMENTO AUTORIZZATO PER RIFIUTI INERTI E/O PRESSO AREE DI RECUPERO AMBIENTALE, SALVO POSSIBILITA' DI RIUTILIZZO QUALORA IL MATERIALE FOSSE IDONEO ALLO SCOPO, ASSUMENDOSI L'APPALTATORE OGNI RESPONSABILITA' DI QUALSIASI NATURA.

KEY PLAN

COMUNE DI CALUSCO D'ADDA

PROVINCIA DI BERGAMO

VARIANTE ALLA S.P. 166 TRACCIATO A SUD DELL'ABITATO DI CALUSCO D'ADDA - LOTTO N. 2

PROGETTISTI

Dott. Arch. Giosuè Savoldelli
GIOSUE' SAVOLDELLI — ARCHITETTO
via G. Rosa, 13/F - 24125 Bergamo (BG) - mail: gio.savoldelli@gmail.com

Dott. Ing. Fatima Midali
via Ing. S. Calvi, 59 - 24014 Piazza Brembana (BG) - fatima.midali@gmail.com

RESPONSABILE DEL PROCEDIMENTO

Dott. Ing. Giuseppe Barbera
Piazza S. Fedele, 1 - 24033 CALUSCO D'ADDA (BG)
Tel. 035.4389011 - email: protocollo@pec.comune.caluscodadda.bg.it

PROGETTO DEFINITIVO - ESECUTIVO

PROGETTO RACCOLTA E SMALTIMENTO ACQUE

OGGETTO

Planimetria generale tratto est
Particolari costruttivi
Pianta: Sistema di trattamento n. 1 e smaltimento V1-V2

TAVOLA / ALLEGATO

H01.2

ORIENTAMENTO	N. DOCUMENTO
DATA: 15/01/2021	SCALA: 1:500

AGGIORNAMENTO

DESCRIZIONE	DATA	REVISIONE
Aggiornamento per verifica	26/04/2021	REV01
Aggiornamento 2023	24/03/2023	REV02