DETTAGLIO NUOVO PUNTO LUCE STRADALE

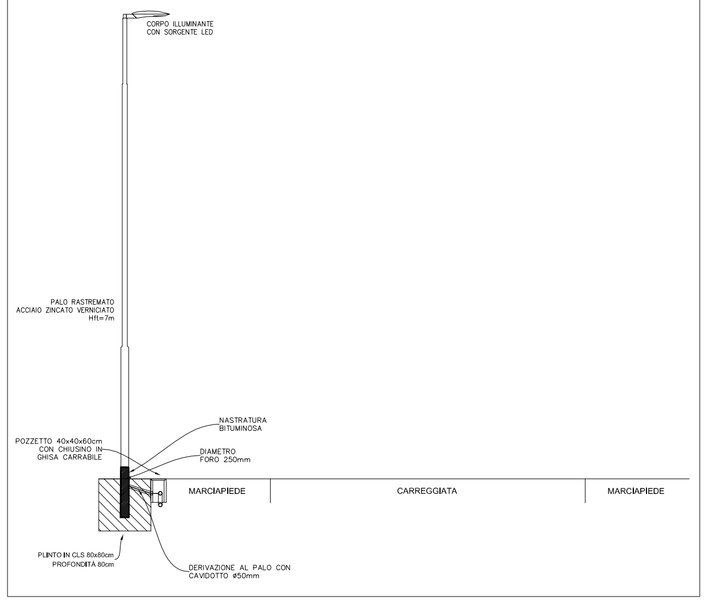

DETTAGLIO NUOVO PUNTO LUCE ARREDO URBANO

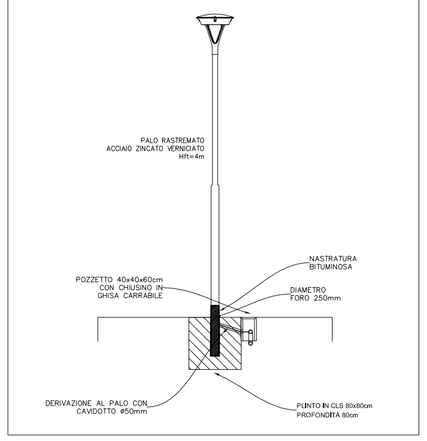

DETTAGLIO SCAVI PER NUOVI CAVIDOTTI

LEGENDA

1. Manto d'usura
2. Tout venant bitumato
3. Fondazione stradale
4. Nastro di segnalazione Safer
5. Rinterro con materiali provenienti dagli scavi
6. Sabbia vagliata
7. Tubo condotta

N.B: PROFONDITA' DI POSA MIN. 80cm

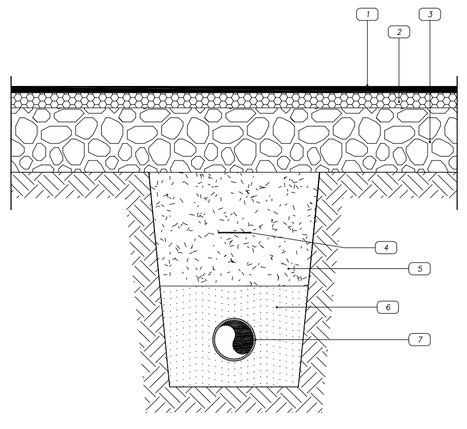

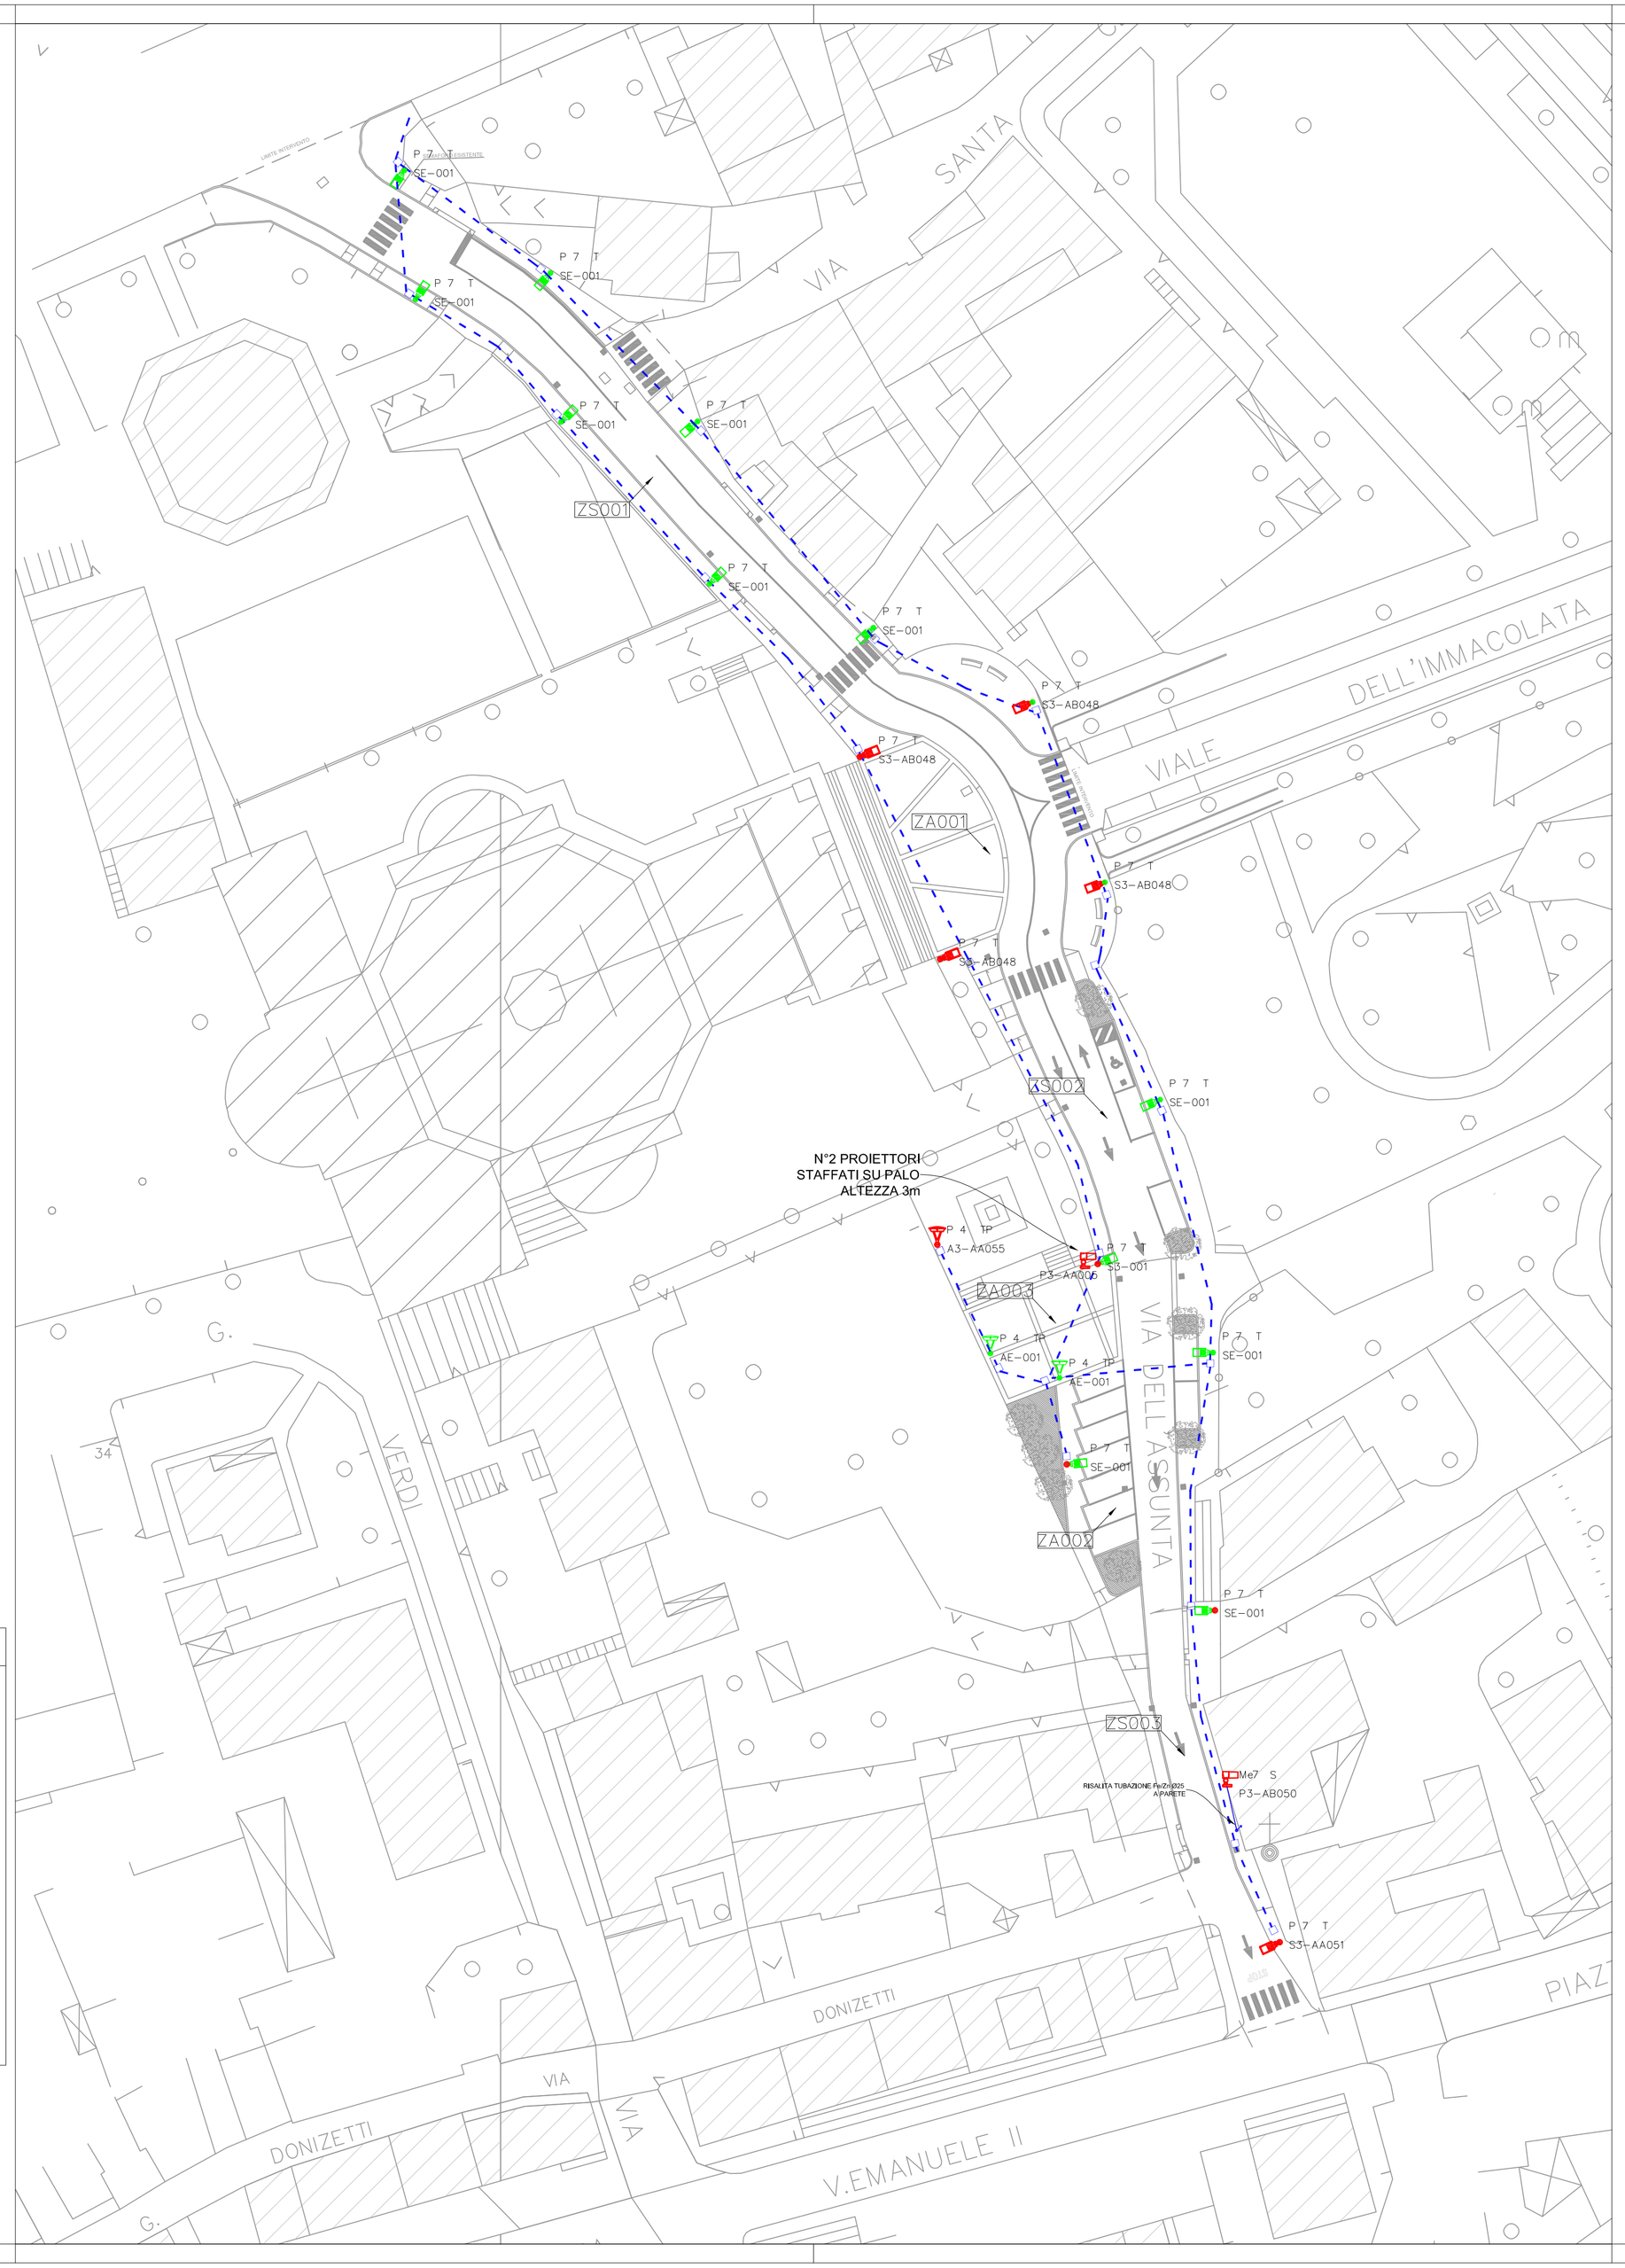

LEGENDA

s m1 b m2 m5 ms yt-xxzzz	LEGENDA LETTURA CODIFICA PUNTO LUCE: aaaaa = codice incrementale punto luce s = tipologia di sostegno (P = palo, Pa = palo artistico, PEd = palo E-Distribuzione, Me = mensola, I = incasso, Plf = plafone, T = tesata, Tf = torrefaro) m1 = altezza del sostegno in metri b = braccio (TP = testapalo, S = singolo, D = doppio, T = triplo, Q = quadruplo) m2 = lunghezza del braccio in metri ms = materiale sostegno yt-xxzzz = codice identificativo corpo illuminante DOVE: y = tipologia corpo illuminante (stradale, arredo urbano, retrofit ecc.) t = temperatura di colore (3000°k, 4000°k) xx = codice progressivo ottica zzz = flusso luminoso (x100)
x xx	APPARECCHIO ILLUMINANTE TIPO STRADALE
x xx	APPARECCHIO ILLUMINANTE TIPO ARREDO URBANO
x xx	APPARECCHIO ILLUMINANTE TIPO PROIETTORE
	POZZETTO E CAVIDOTTO INTERRATO DI NUOVA REALIZZAZIONE
ZSxxx	CODICE ZONA DI STUDIO
	NUOVO CORPO ILLUMINANTE/PALO
	CORPO ILLUMINANTE/PALO ESISTENTE IN NUOVA POSIZIONE

LEGENDA CORPI ILLUMINANTI

SE-001	CORPO ILLUMINANTE STRADALE ESISTENTE
AE-001	CORPO ILLUMINANTE ARREDO URBANO EISTENTE
S3-AA051	AEC ILLUMINAZIONE SRL ITALO 2 UB 0F2H1 STU-S 3.5-3M
S3-AB048	AEC ILLUMINAZIONE SRL ITALO 2 UB 0F2H1 STW 3.5-2M
A3-AA055	FAEBER SATURN E 12LED SQ 3K **0006812339**
P3-AA005	PERORMANCE IN LIGHTING 3107284 TYK+10 C/I
P3-AB050	AEC ILLUMINAZIONE SRL Q3 PRO TRIO STU-S 3.5-3M

Nord

N.B. : TUTTE LE MISURE E TUTTI I POSIZIONAMENTI DEI MANUFATTI (CORDOLI, AIUOLE, SEGNALETICA VERTICALE ED ORIZZONTALE) DEVONO ESSERE VERIFICATI IN CANTIERE DALLA D.L.

COMUNE DI CALUSCO D'ADDA
Piazza S. Fedele n. 1 - CAP 24033 - Provincia di Bergamo
Settore Tecnico

TAVOLA **5** — **PROGETTO DEFINITIVO ESECUTIVO**

LAVORI DI RIQUALIFICAZIONE VIA DELL'ASSUNTA

Settore Tecnico	Ing. Giuseppe Barbera	DATA	DICEMBRE 2023
OGGETTO	**PROGETTO - ILLUMINAZIONE PUBBLICA** Planimetria Generale Scala 1:400 Dettagli costruttivi		
	e-mail: ufficiotecnico@comune.caluscodadda.bg.it	TELEFONO 035/438.90.44	