


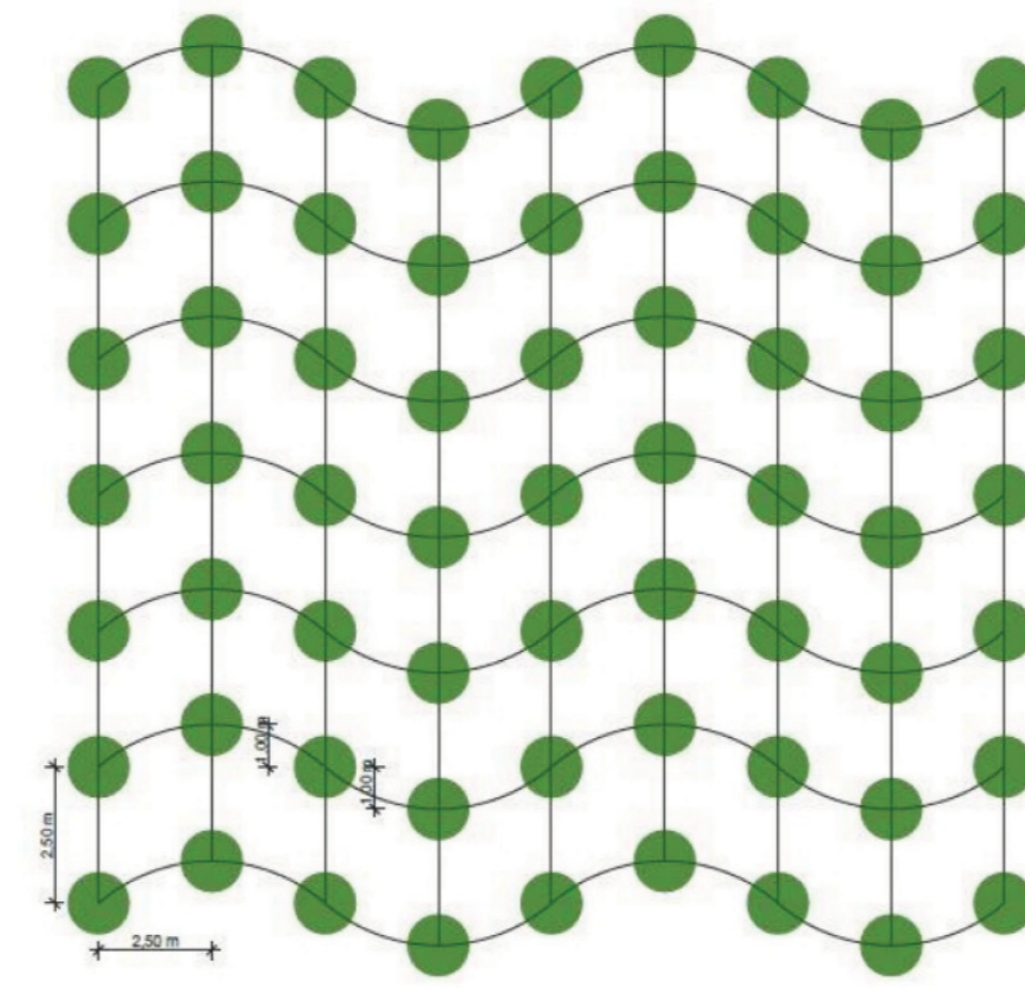

SCHEMA DI IMPIANTO PER FORMAZIONE DI MACCHIA BOSCATATA



Fascia boscata
 Totale copertura (mq) 7.200
 Sesto di impianto (m) 2,5 x 2,5
 Totale N° piante 1152

Specie arborea	%	N° piante
<i>Quercus robur</i>	10	115
<i>Acer campestre</i>	10	115
<i>Carpinus betulus</i>	10	115
<i>Malus sylvestris</i>	10	115
<i>Salix alba</i>	10	115
<i>Fraxinus angustifolia</i>	10	115
<i>Prunus padus</i>	5	58
Totale	65	749

Specie arbustiva	%	N° piante
<i>Crataegus monogyna</i>	5	58
<i>Corylus avellana</i>	5	58
<i>Rosa canina</i>	5	58
<i>Euonymus europaeus</i>	5	58
<i>Cornus mas</i>	5	58
<i>Cornus sanguinea</i>	5	58
<i>Ligustrum vulgare</i>	5	58
Totale	35	403

CANALE DI RACCOLTA D'ACQUA E VASCA DI LAMINAZIONE
 superficie vasca 576 mq
 profondità vasca 0,8 m

MACCHIA BOSCATATA
 superficie 7.200 mq

MIGLIORAMENTO FORESTALE
 superficie 9.055 mq

PERIMETRO SUAP

VIABILITA' PROVINCIALE DI PREVISIONE



SEZIONE A-A'
 VASCA DI LAMINAZIONE
 scala 1:100

COMUNE DI CALUSCO D'ADDA
 (prov. di Bergamo)

PROGETTO PER AMPLIAMENTO
 DI AREA PRODUTTIVA

PROCEDIMENTO SUAP AI SENSI DELL'ART. 97 DELLA L.R. 12/2005
 IN VARIANTE AL PGT

COMMITTENTE
MAGNETTI BUILDING S.p.A.
 VIA DON ANGELO PEDRINELLI 118 - CARVICO (BG)

PROGETTO INSERIMENTO AMBIENTALE

Data: MAGGIO 2025

PROGETTO DI COMPENSAZIONE
 AMBIENTALE

Aggrom.:

Aggrom.:

Scale: 1:1000

Tav. n. C1

Approvazione:
 Timbro e firma progettisti
 Il Sindaco Il Segretario comunale

Progetto urbanistico:
Marcello Fiorina - ingegnere
Elisabetta Nani - ingegnere
 Studio associato di architettura urbanistica ed ingegneria
 Sede in via pignolo 5, Bergamo tel 035-218094 - 035-270308
 www.studiofiorina.com - indirizzo email: info@studiofiorina.com

Progetto architettonico:
SAI proget ti s.r.l.
 Società per Azioni s.r.l. a r.l. registered in
 via Baloni 5
 24123 Bergamo
 tel 035 234096
 www.saiproget ti . it
 E-mail info@saiproget ti . it

Studio Gerundo
 Arch. Paolo Pelliccioli
 Ing. Susanna Quirico
 Dott. Agr. Alberto Massa Saluzzo
 Via Ciagnola 25 - Treviglio
 E-mail: info@studiogerundo.it
 Tel: 3475331955