



RIPRESA FOTOGRAFICA N° 1



RIPRESA FOTOGRAFICA N° 2



RIPRESA FOTOGRAFICA N° 3




RIPRESA FOTOGRAFICA N° 4



RIPRESA FOTOGRAFICA N° 5



RIPRESA FOTOGRAFICA N° 6

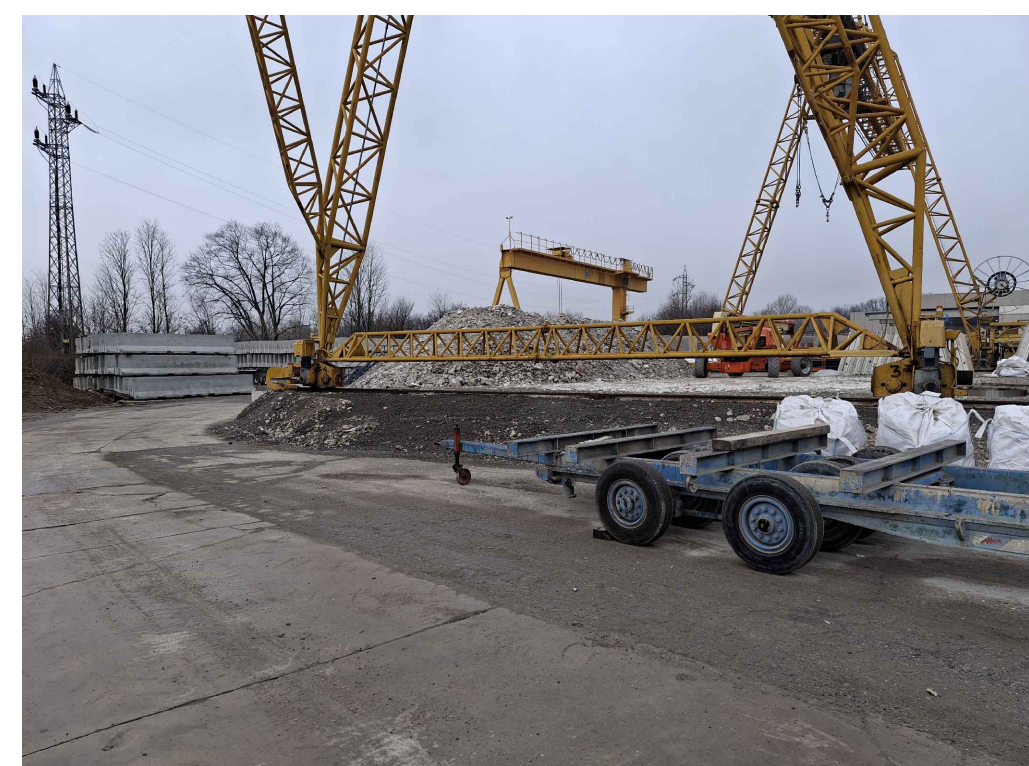


RIPRESA FOTOGRAFICA N° 7



RIPRESA FOTOGRAFICA N° 8



RIPRESA FOTOGRAFICA N° 9

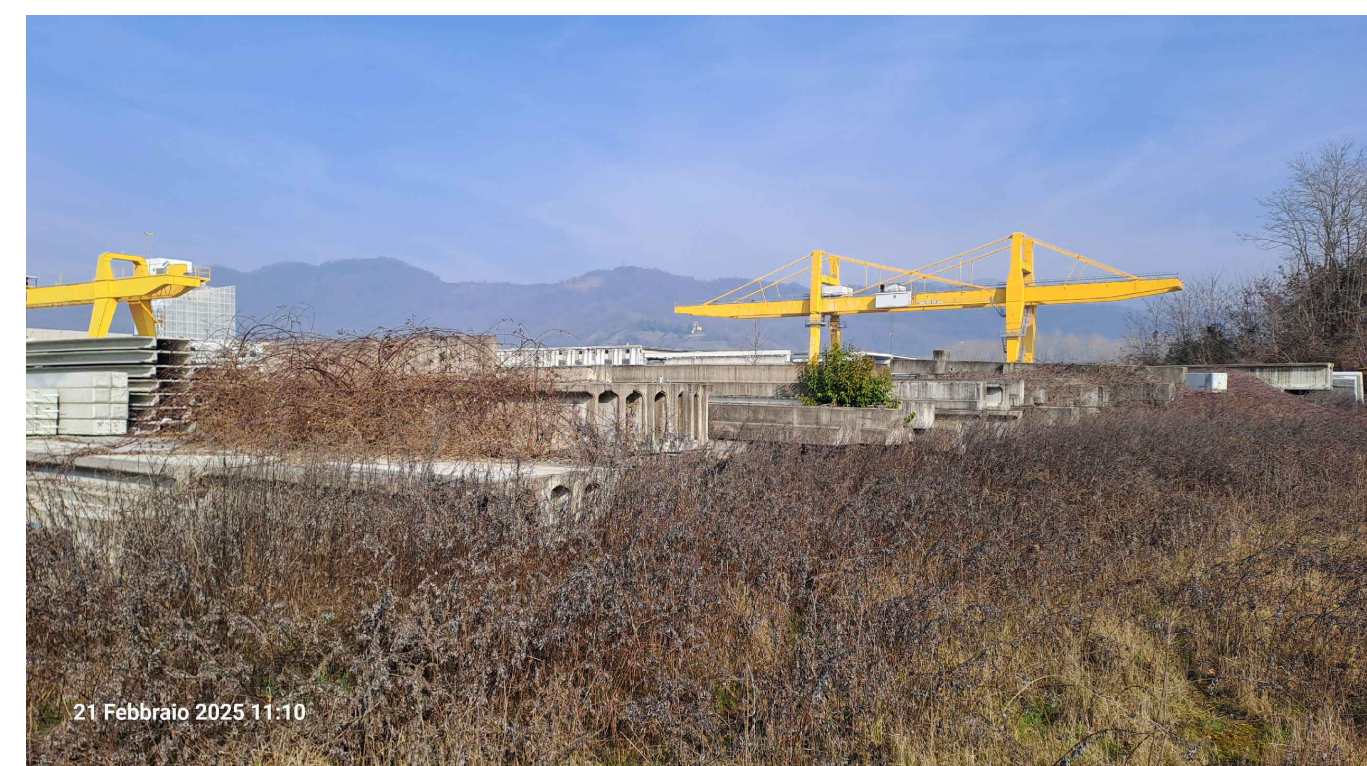


RIPRESA FOTOGRAFICA N° 10



RIPRESA FOTOGRAFICA N° 11





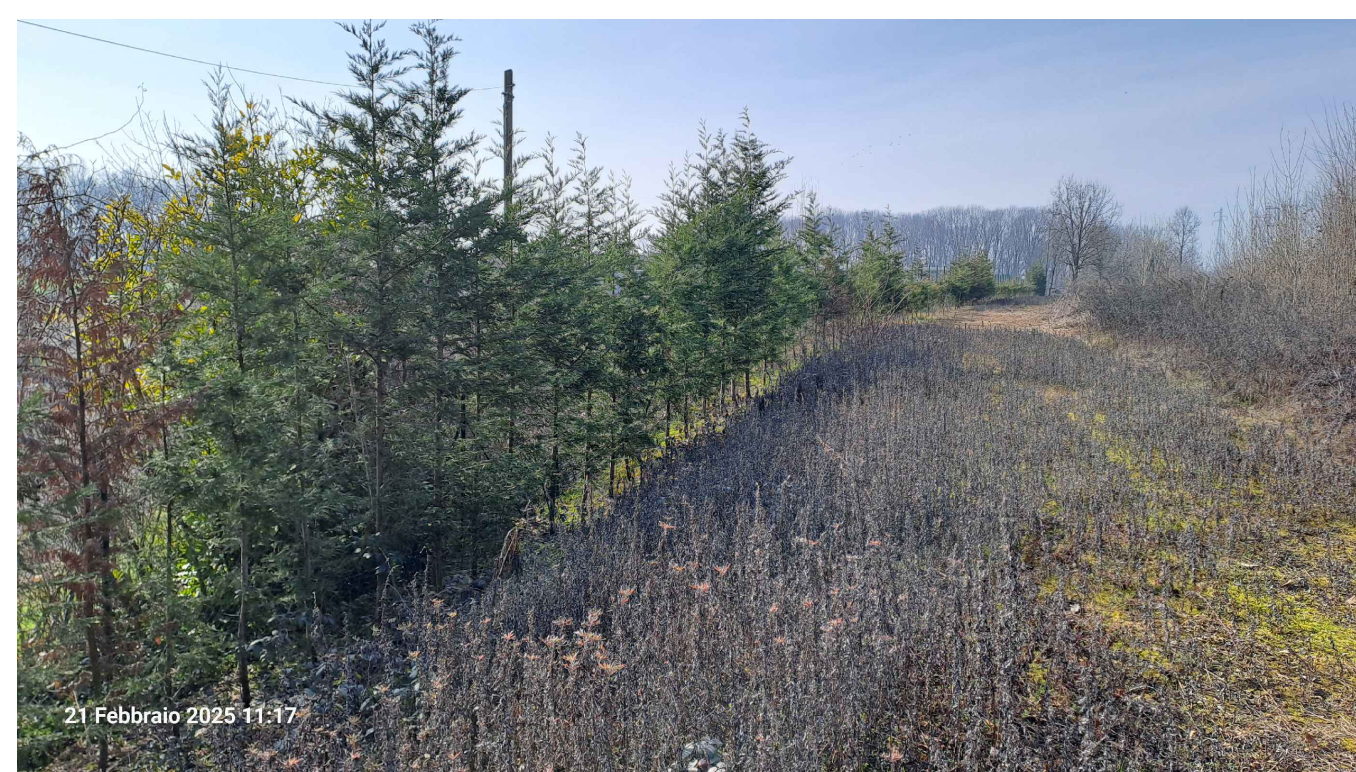

RIPRESA FOTOGRAFICA N° 12



RIPRESA FOTOGRAFICA N° 13

CALUSCO D' ADDA

LEGENDA

-  PERIMETRO SUAP
-  CONFINO COMUNALE
-  LIMITE FASCIA DI RISPETTO STRADA PROVINCIALE DI PREVISIONE
-  PUNTO DI RIPRESA FOTOGRAFICA

COMUNE DI CALUSCO D'ADDA
(prov. di Bergamo)

PROGETTO PER AMPLIAMENTO
DI AREA PRODUTTIVA
PROCEDIMENTO SUAP AI SENSI DELL'ART. 97 DELLA L.R. 12/2005
IN VARIANTE AL PGT

COMMITTENTE
MAGNETTI BUILDING S.p.A.
VIA DON ANGELO PEDRINELLI 118 - CARVICO (BG)

B-PROGETTO ARCHITETTONICO

Data: MAGGIO 2025

FOTODOCUMENTAZIONE
STATO DI FATTO

Aggiorn.:
Scala: 1:1000

Tav. n. **B2**

Approvazione:

Timbro e firma progettisti

Progetto urbanistico:

Marcello Fiorina - ingegnere
Elisabetta Nani - ingegnere
Studio associato di architettura urbanistica ed ingegneria
Sede in via pignolo 5, Bergamo tel 035-218094 - 035-270308
www.studiofiorina.com - indirizzo email: info@studiofiorina.com

Progetto architettonico:
SAI progetti s.r.l.
Servizi per l'architettura e l'ingegneria
via Baloni 5
24123 Bergamo
tel 035-239096
www.sai-progetti.net
E-mail: info@sai-progetti.net

Progetto inserimento ambientale:
Studio Gerundo
Arch. Paolo Pedicini
Ing. Susanna Quirico
Dott. Agr. Alberto Massa Saluzzo
Via Caramelli 25 - Treviglio
E-mail: info@studiogerundo.it
Tel: 3476231956