


**NOTE:**

Le caditoie in rotonda, in galleria e presenti sul manto bituminoso sono in ghisa del tipo D400  
 Le caditoie poste sull'arginello e sulla cunetta sono in ghisa del tipo C250



**LEGENDA**

|  |   |  |   |
|--|---|--|---|
|  | PERIMETRO DI INTERVENTO   |  | RECINZIONE IN RETE METALLICA PLASTIFICATA H=1,00 m                |
|  | CONFINE COMUNALE  |  | RECINZIONE IN RETE METALLICA PLASTIFICATA H=1,50 m COME ESISTENTE |
|  | PALIFICAZIONE   |  |   |
|  | NEW JERSEY  |  |   |
|  | DUNA DI CONTENIMENTO  |  |   |
|  | FOSSO DI GUARDIA  |  |   |
|  | GRIGLIE RACCOLTA ACQUE IN TERRENTO  |  |   |
|  | CADITOIA IN GHISA C250  |  |   |
|  | CADITOIA IN GHISA D400  |  |   |
|  | MURO CONTROTERRA  |  |   |
|  | PUNTO LUCE A SICUREZZA PASSIVA  |  |   |
|  | CUNETTA IN CLS DEL TIPO PREFABBRICATO O GETTATO IN OPERA                                      |  |   |
|  | ISOLA SPARTITRAFFICO CON CORDOLO TIPO PROVINCIA - RIEMPIMENTO CON ACCIOTTOLATO SP. MAX 250 MM |  |   |
|  | ISOLA CENTRALE ROTATORIA CON CORDOLO TIPO PROVINCIA E SISTEMAZIONE A PRATO                    |  |   |
|  | STRADA CAMPESTRE DI PROGETTO  |  |   |

**COMUNE DI CALUSCO D'ADDA**  
 PROVINCIA DI BERGAMO



**VARIANTE ALLA S.P. 166 TRACCIATO A SUD DELL'ABITATO DI CALUSCO D'ADDA - LOTTO N. 2**

|   |                                  |              |
|---|----------------------------------|--------------|
| PROGETTISTI   | PROGETTO DEFINITIVO - ESECUTIVO  |              |
| Dot. Arch. Gioiè Savoldelli   | PROGETTO ARCHITETTONICO          |              |
|   | OGGETTO                          |              |
| Via G. Rosa, 13F - 24125 Bergamo (BG) - mail: gio.savoldelli@gmail.com  | Planimetria generale parte ovest |              |
| Dot. Ing. Fatima Midali   | TAVOLA / ALLEGATO                |              |
|   | <b>C03.1</b>                     |              |
| Via Ing. S. Celi, 59 - 24014 Piazza Brembara (BG) - fatima.midali@gmail.com   | ORIENTAMENTO                     | N. DOCUMENTO |
| RESPONSABILE DEL PROCEDIMENTO   | DATA                             | SCALA        |
| Dot. Ing. Giuseppe Barbera  | 15/01/2021                       | 1:500        |
|   | AGGIORNAMENTO                    |              |
| Piazza S. Felice, 1 - 24023 CALUSCO D'ADDA (BG)<br>Tel. 035.4589011 - email: protocollo@pec.comune.caluscodadda.bg.it | descrizione                      | DATA         |
|   | Aggiornamento per verifica       | 26/04/2021   |
|   | Aggiornamento 2023               | 24/03/2023   |
|   | REVISIONE                        | REV01        |
|   |                                  | REV02        |