




SEZIONE/PROSPETTO A_A - VISTA SUD - LATO SOLZA - Scala 1:100

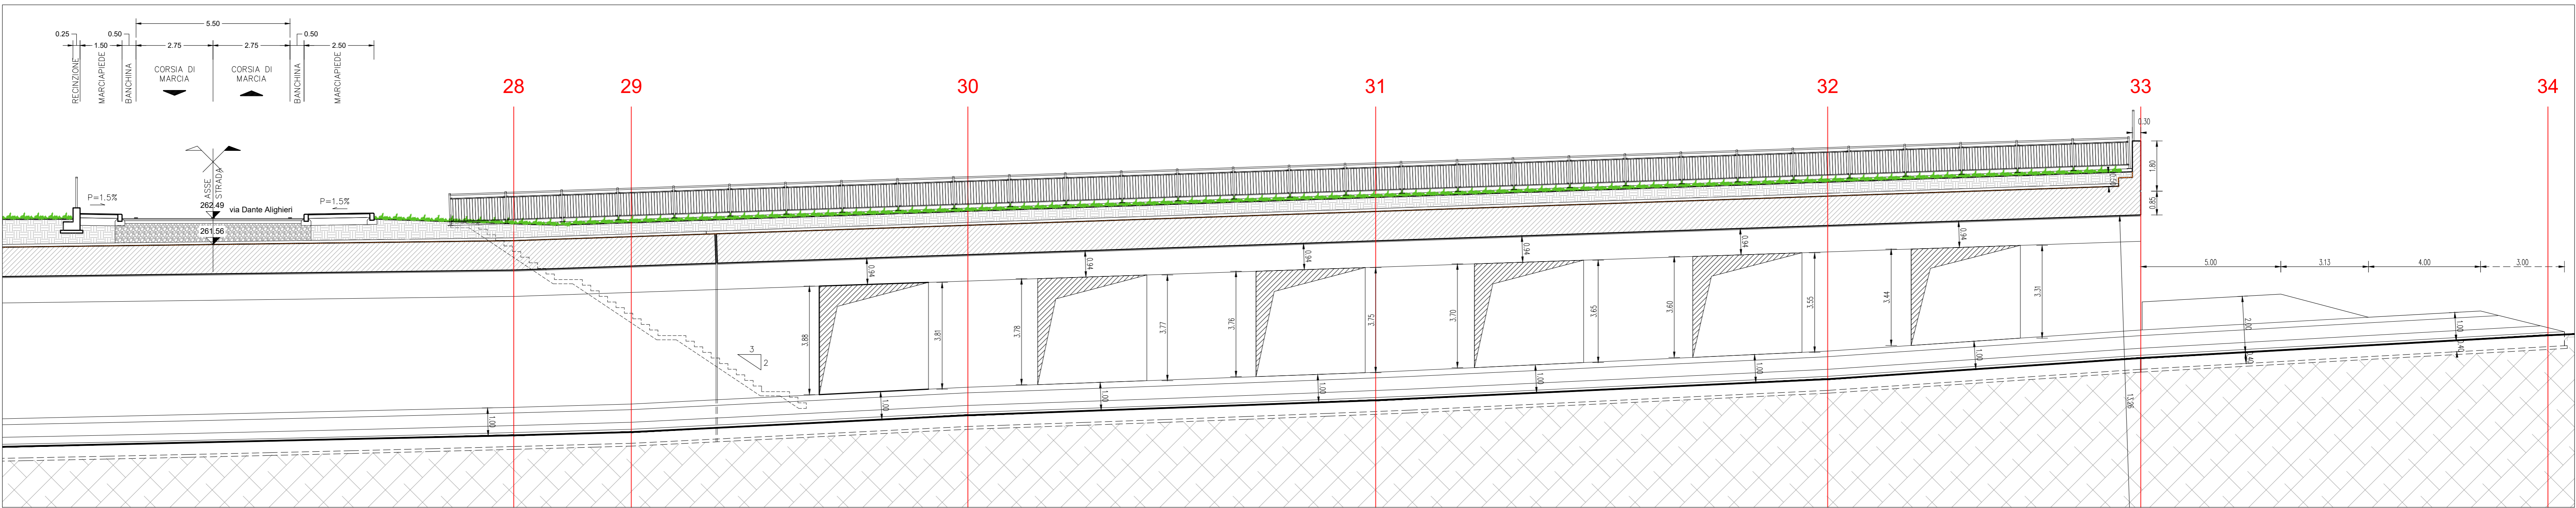

SEZIONE/PROSPETTO B_B - VISTA NORD - LATO CALUSCO D'ADDA - Scala 1:100

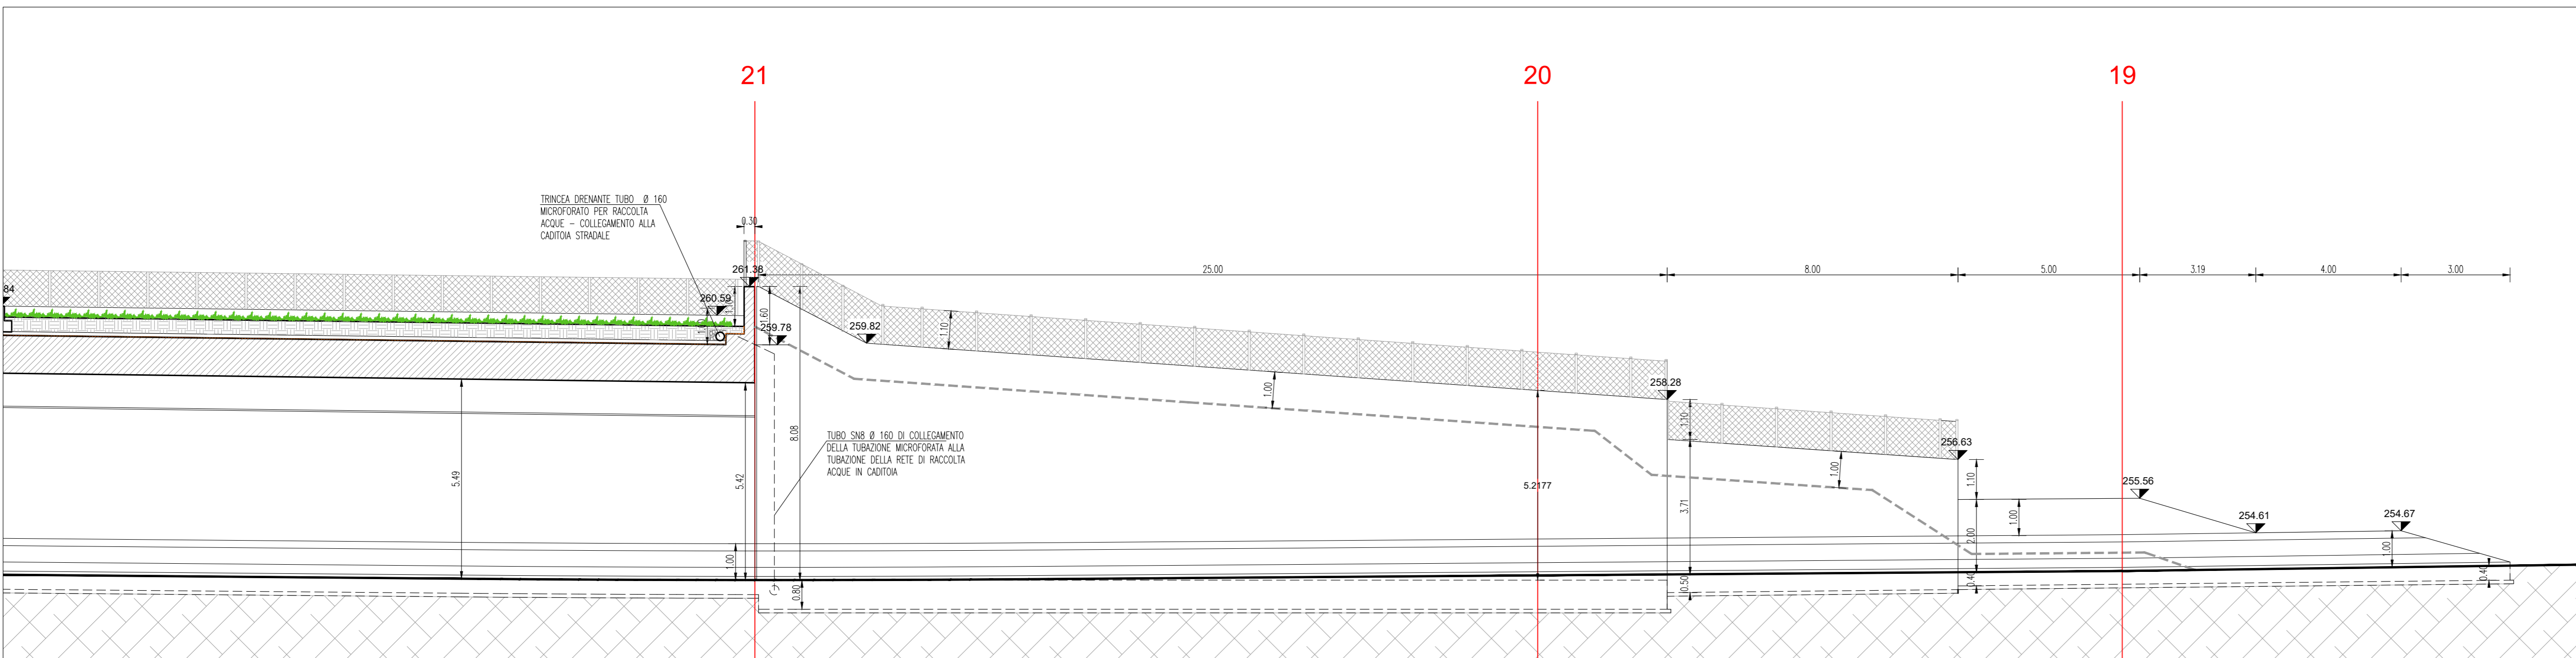

SEZIONE/PROSPETTO A_A - VISTA SUD - LATO SOLZA - Scala 1:100

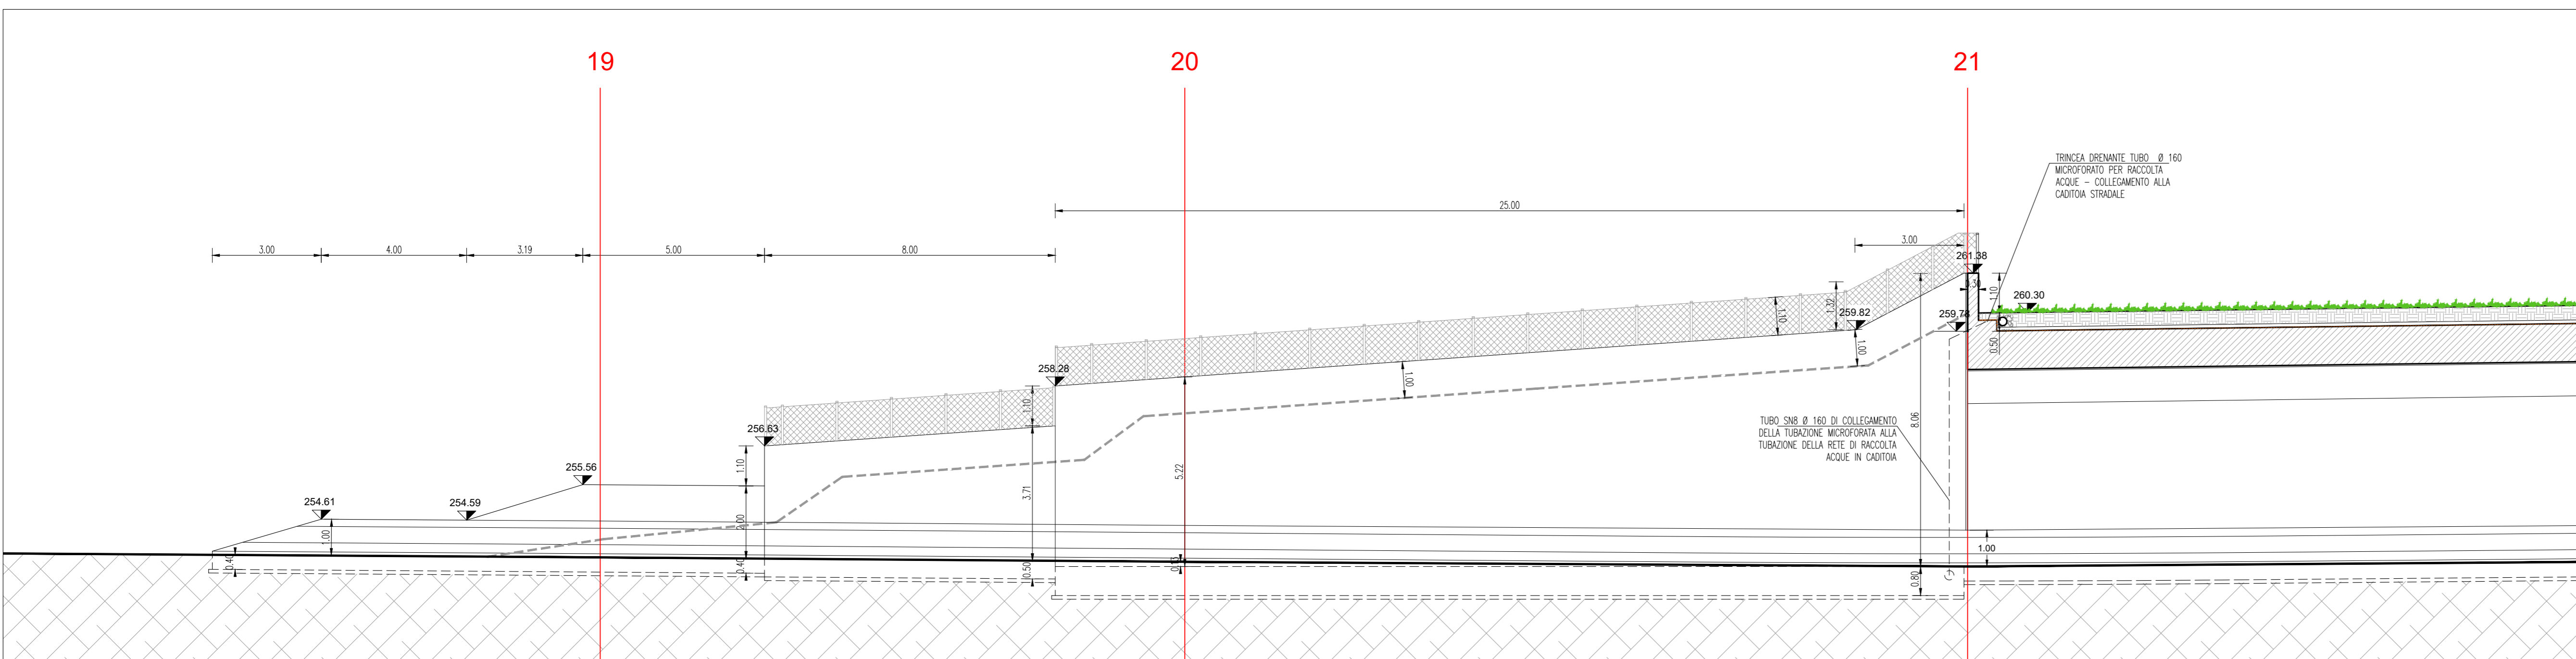

SEZIONE/PROSPETTO B_B - VISTA NORD - LATO CALUSCO D'ADDA - Scala 1:100

NOTE:
 Tutti i getti in c.a. saranno del tipo a vista con spigoli smussati a 45°

NOTA BENE:
 IL MATERIALE IN ESUBERO RISULTANTE DAL BILANCIO DEI MOVIMENTI TERRA SARA' DI PROPRIETA' DELL'APPALTATORE CHE DOVRA' PROVVEDERE A PROPRIA CURA ED ONERE SECONDO I PATTI CONTRATTUALI AL TRASPORTO E AL CONFERIMENTO PRESSO IDONEO IMPIANTO DI SMALTIMENTO AUTORIZZATO PER RIFIUTI INERTI E/O PRESSO AREE DI RECUPERO AMBIENTALE, SALVO POSSIBILITA' DI RIUTILIZZO QUALORA IL MATERIALE FOSSE IDONEO ALLO SCOPO, ASSUMENDOSI L'APPALTATORE OGNI RESPONSABILITA' DI QUALSIASI NATURA.

NOTA BENE:
 IL TAPPETO D'USURA NON E' LAVORAZIONE OGGETTO DELLE OPERE IN APPALTO.

COMUNE DI CALUSCO D'ADDA
 PROVINCIA DI BERGAMO

VARIANTE ALLA S.P. 166 TRACCIATO A SUD DELL'ABITATO DI CALUSCO D'ADDA - LOTTO N. 2

PROGETTISTI		PROGETTO DEFINITIVO - ESECUTIVO	
Dott. Arch. Giosuè Savoldelli		PROGETTO ARCHITETTONICO	
via G. Rosa, 13/F - 24125 Bergamo (BG) - mail: gio.savoldelli@gmail.com		OGGETTO	
Dott. Ing. Fatima Midali		Prospetti muri in c.a. e galleria finestrata	
via Ing. S. Calvi, 59 - 24014 Piazza Brembana (BG) - fatima.midali@gmail.com		TAVOLA / ALLEGATO	
RESPONSABILE DEL PROCEDIMENTO		C09	
Dott. Ing. Giuseppe Barbera		ORIENTAMENTO	
Piazza S. Fedele, 1 - 24033 CALUSCO D'ADDA (BG) Tel. 035.4389011 - email: protocollo@pec.comune.caluscodadadda.bg.it		N. DOCUMENTO	
AGGIORNAMENTO		DATA	
DESCRIZIONE		SCALA	
Aggiornamento per verifica		15/01/2021	
Aggiornamento 2023		1:100	
REVISIONI		REVISIONI	
REV01		REV01	
REV02		REV02	