
 

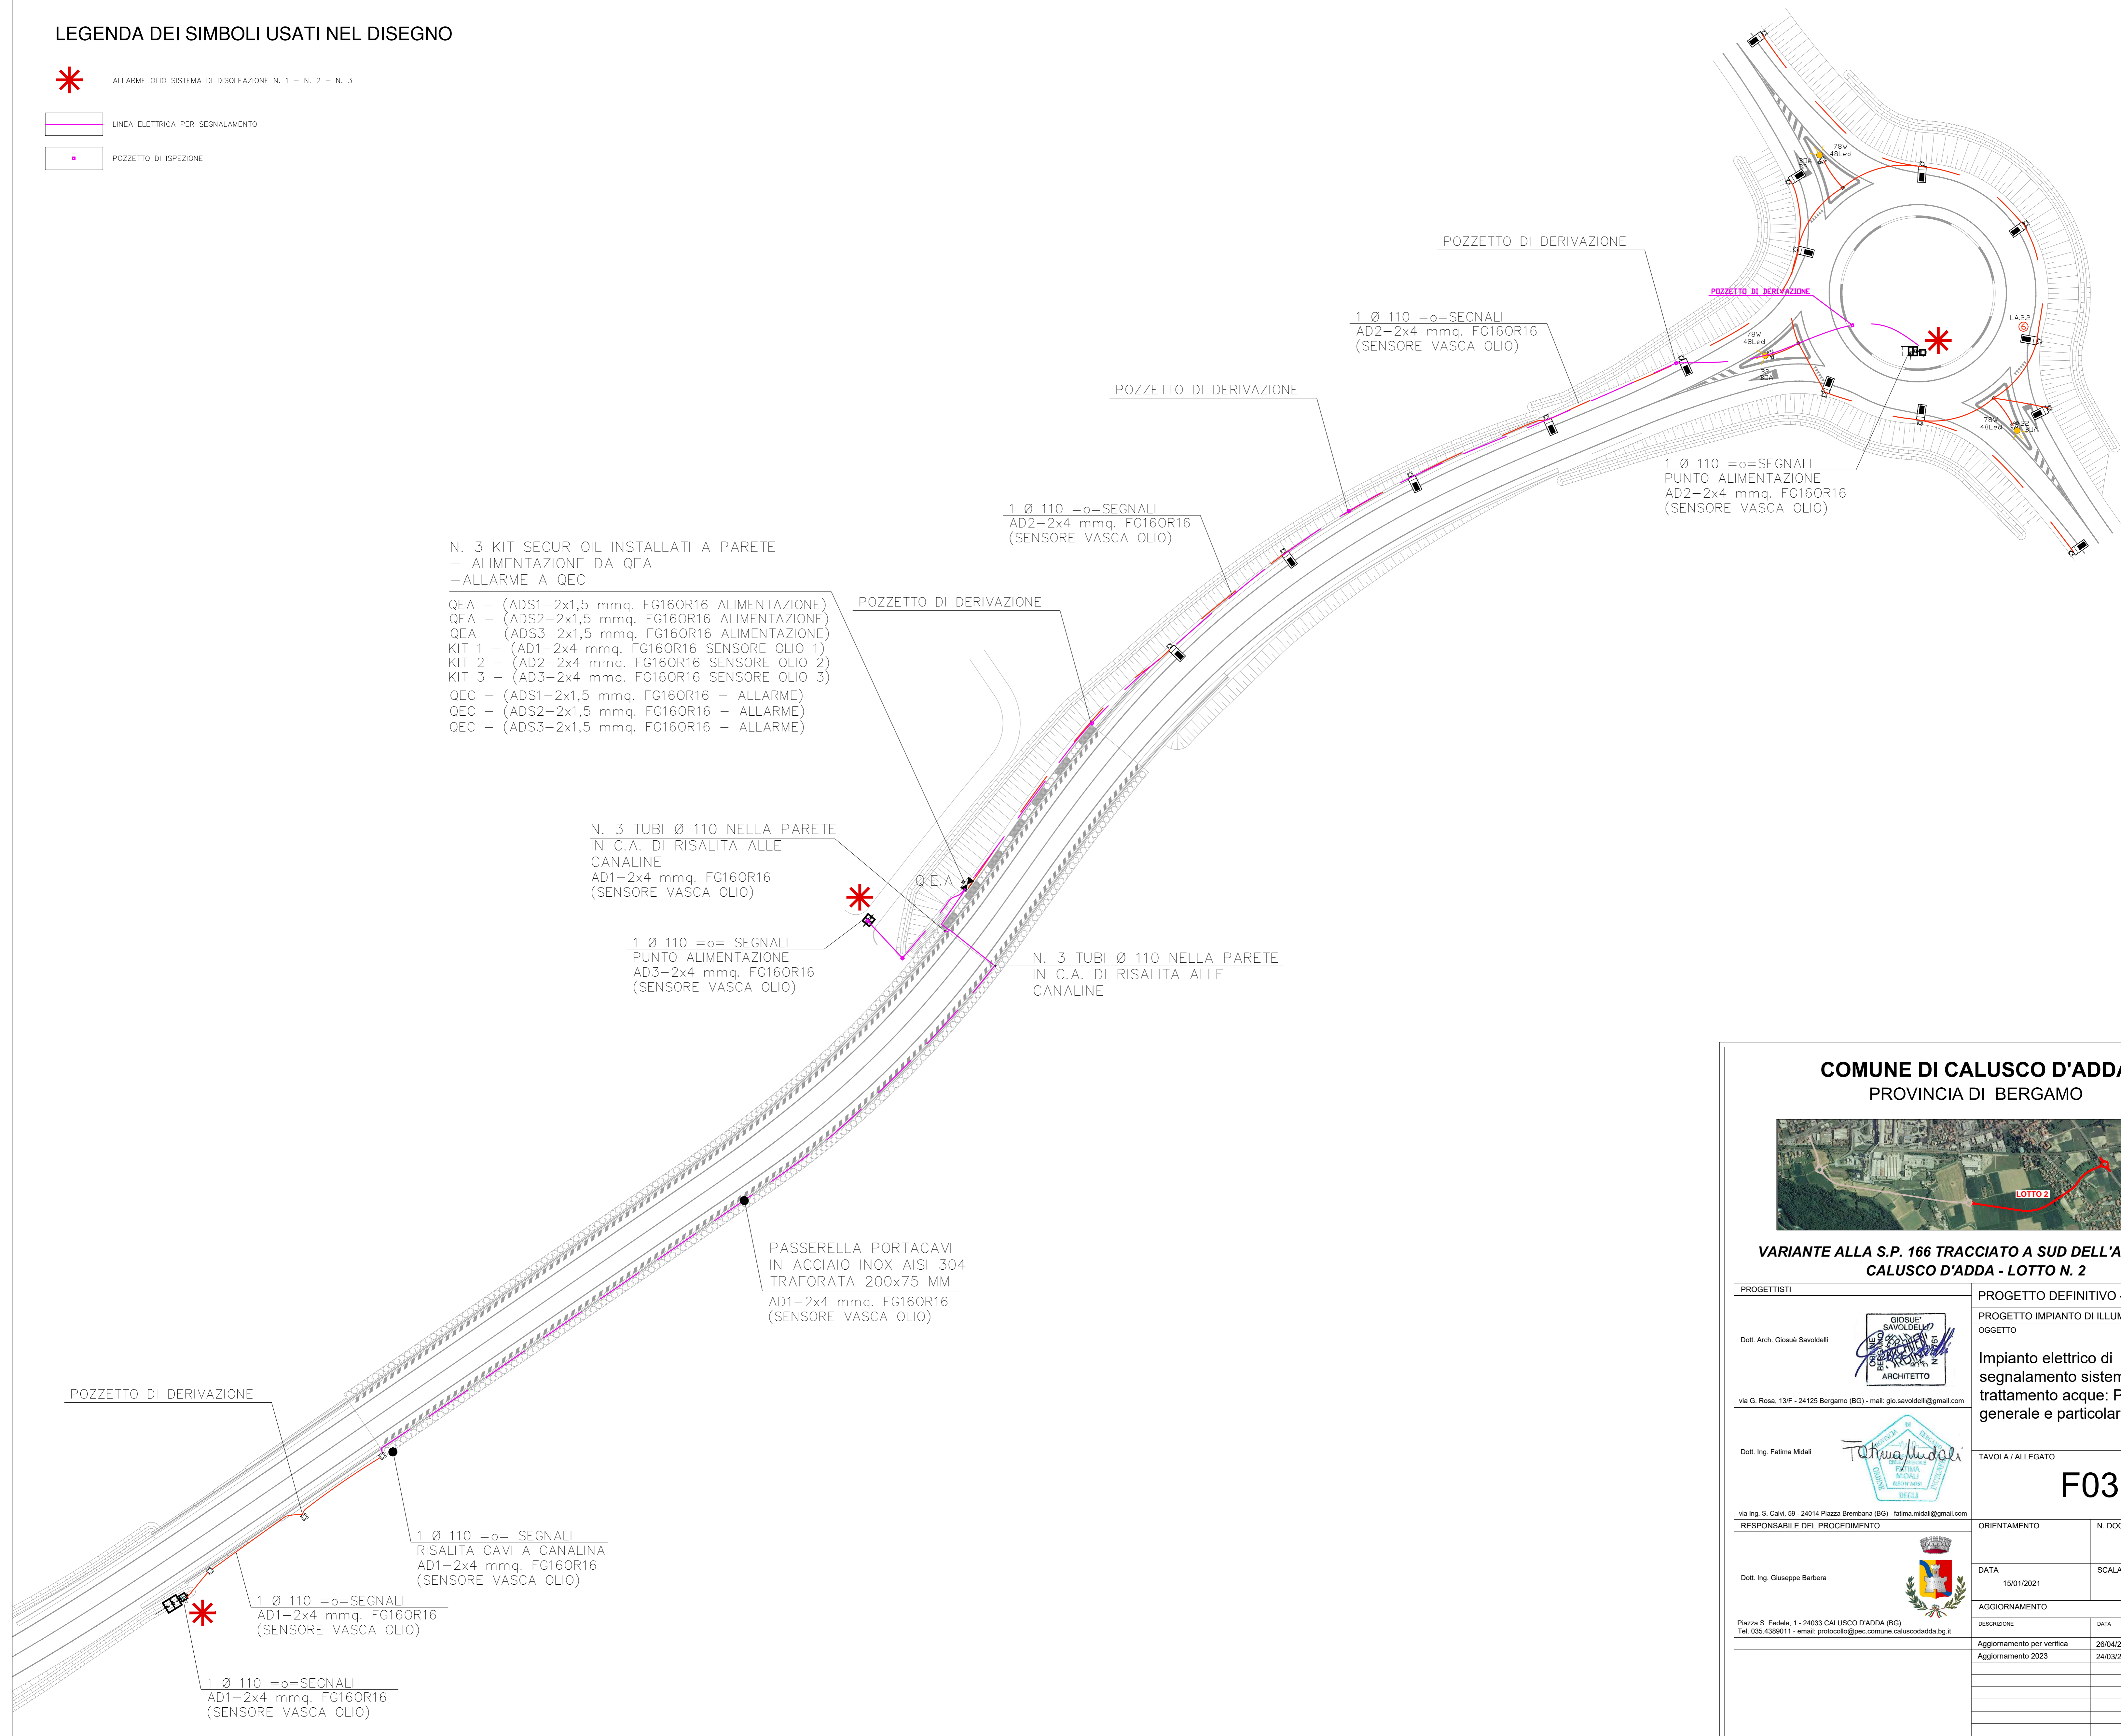


LEGENDA DEI SIMBOLI USATI NEL DISEGNO

-  ALLARME OLIO SISTEMA DI DISOLEAZIONE N. 1 - N. 2 - N. 3
-  LINEA ELETTRICA PER SEGNALAMENTO
-  POZZETTO DI ISPEZIONE



COMUNE DI CALUSCO D'ADDA  
PROVINCIA DI BERGAMO



VARIANTE ALLA S.P. 166 TRACCIATO A SUD DELL'ABITATO DI  
CALUSCO D'ADDA - LOTTO N. 2

PROGETTISTI		PROGETTO DEFINITIVO - ESECUTIVO	
Dott. Arch. Giosuè Savoldelli  ARCHITETTO via G. Rosa, 13F - 24125 Bergamo (BG) - mail: gio.savoldelli@gmail.com		PROGETTO IMPIANTO DI ILLUMINAZIONE OGGETTO Impianto elettrico di segnalamento sistema trattamento acque: Planimetria generale e particolari costruttivi	
Dott. Ing. Fatima Midali  RESPONSABILE DEL PROCEDIMENTO via Ing. S. Calvi, 59 - 24014 Piazza Brembana (BG) - fatima.midali@gmail.com		TAVOLA / ALLEGATO	
		<b>F03</b>	
Dott. Ing. Giuseppe Barbera  RESPONSABILE DEL PROCEDIMENTO Piazza S. Fedele, 1 - 24033 CALUSCO D'ADDA (BG) Tel. 035.4399011 - email: protocollo@pec.comune.caluscodadda.bg.it		ORIENTAMENTO	N. DOCUMENTO
		DATA	SCALA
		15/01/2021	1:500
AGGIORNAMENTO			
DESCRIZIONE	DATA	REVISIONE	
Aggiornamento per verifica	26/04/2021	REV01	
Aggiornamento 2023	24/03/2023	REV02	