



AREA 1

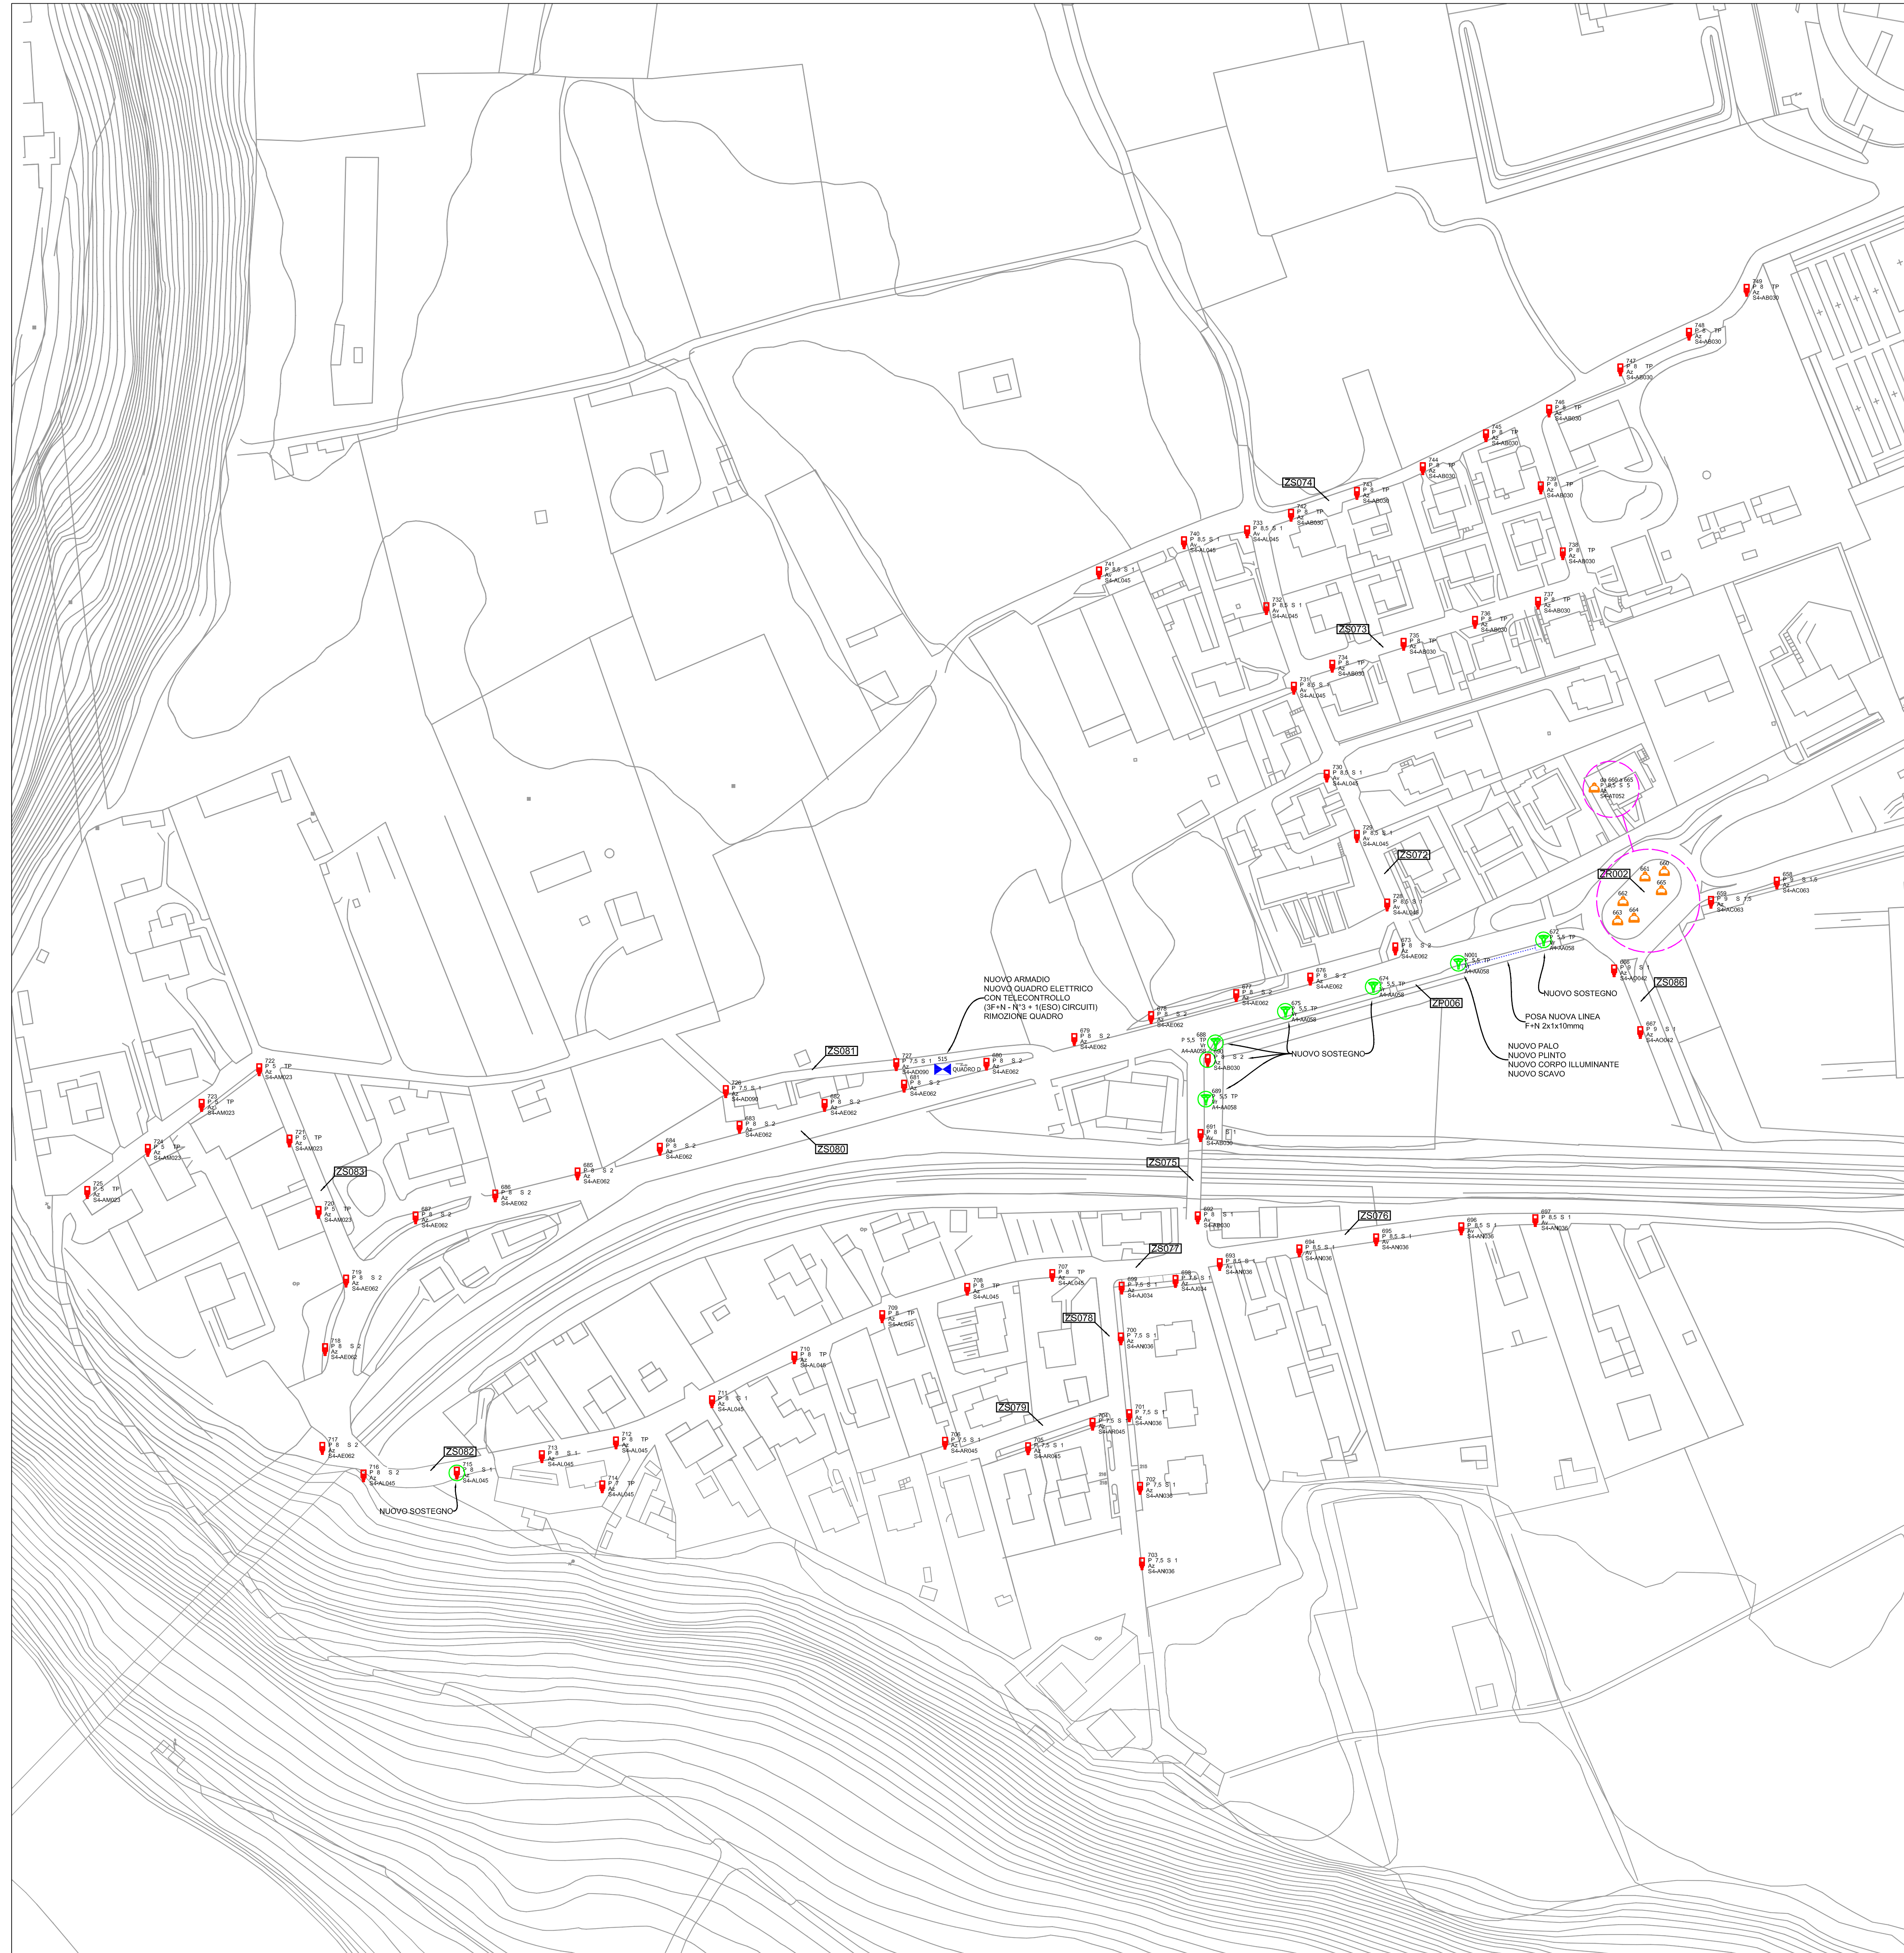


AREA 3

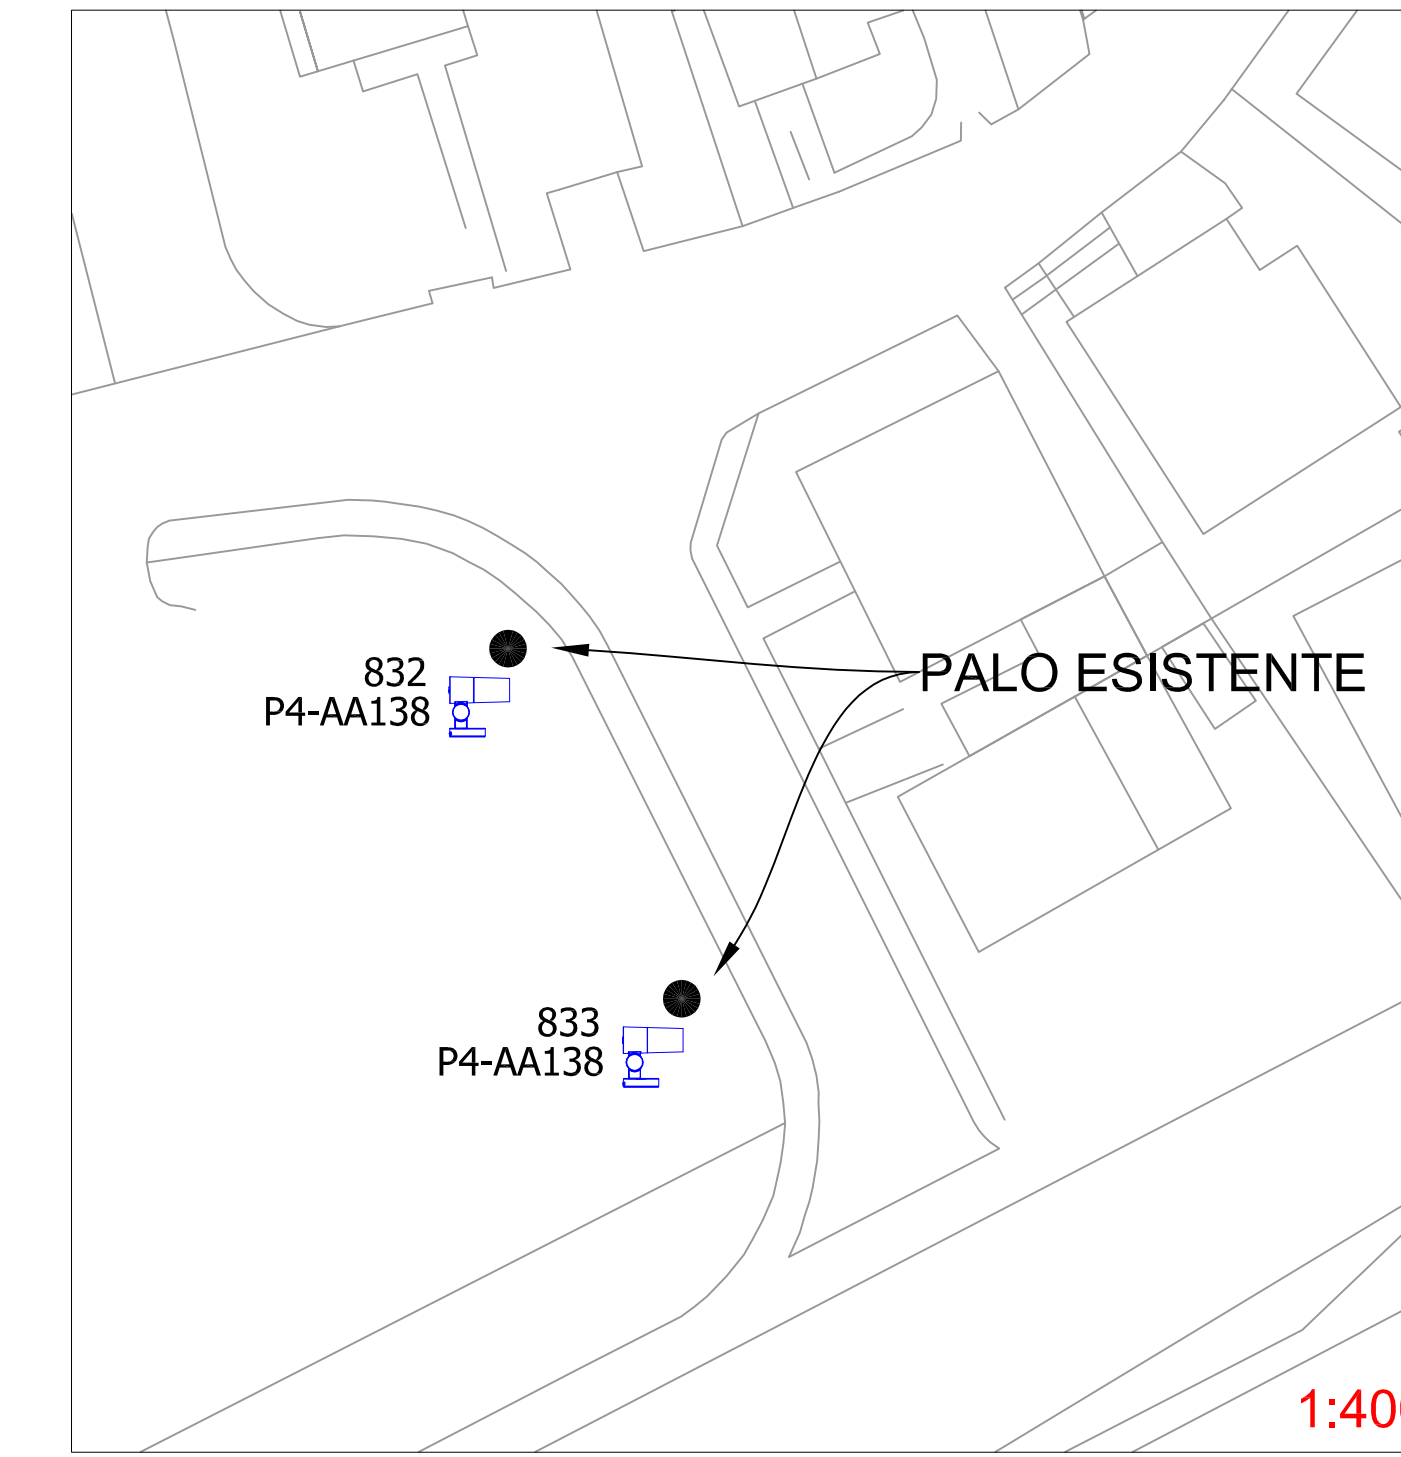


LEGENDA	
	QUADRO ELETTRICO DI ALIMENTAZIONE Quadrante = codice numerico quadro Quadrante = numero identificativo quadro
	LEGENDA LETTERA CODIFICA PUNTO LUCE: Quadrante = codice numerico punto luce L = tipo di illuminazione (L = luce, P = palo urbano, PE = palo artistico, PE+ = palo artistico con sostegno a terra) 
	APPARECCHIO ILLUMINANTE TIPO STRADALE
	APPARECCHIO ILLUMINANTE TIPO ARREDO URBANO
	APPARECCHIO ILLUMINANTE TIPO STRADALE ARTISTICO
	PROGETTO DI CAVOCOTTO INTERRUPTO DI NUOVA REALIZZAZIONE
	LINEA AEREA DI NUOVA REALIZZAZIONE
	CODICE ZONA DI STUDIO
	NUOVO SOSTEGNO
	APPARECCHIO ESISTENTE

AREA 2

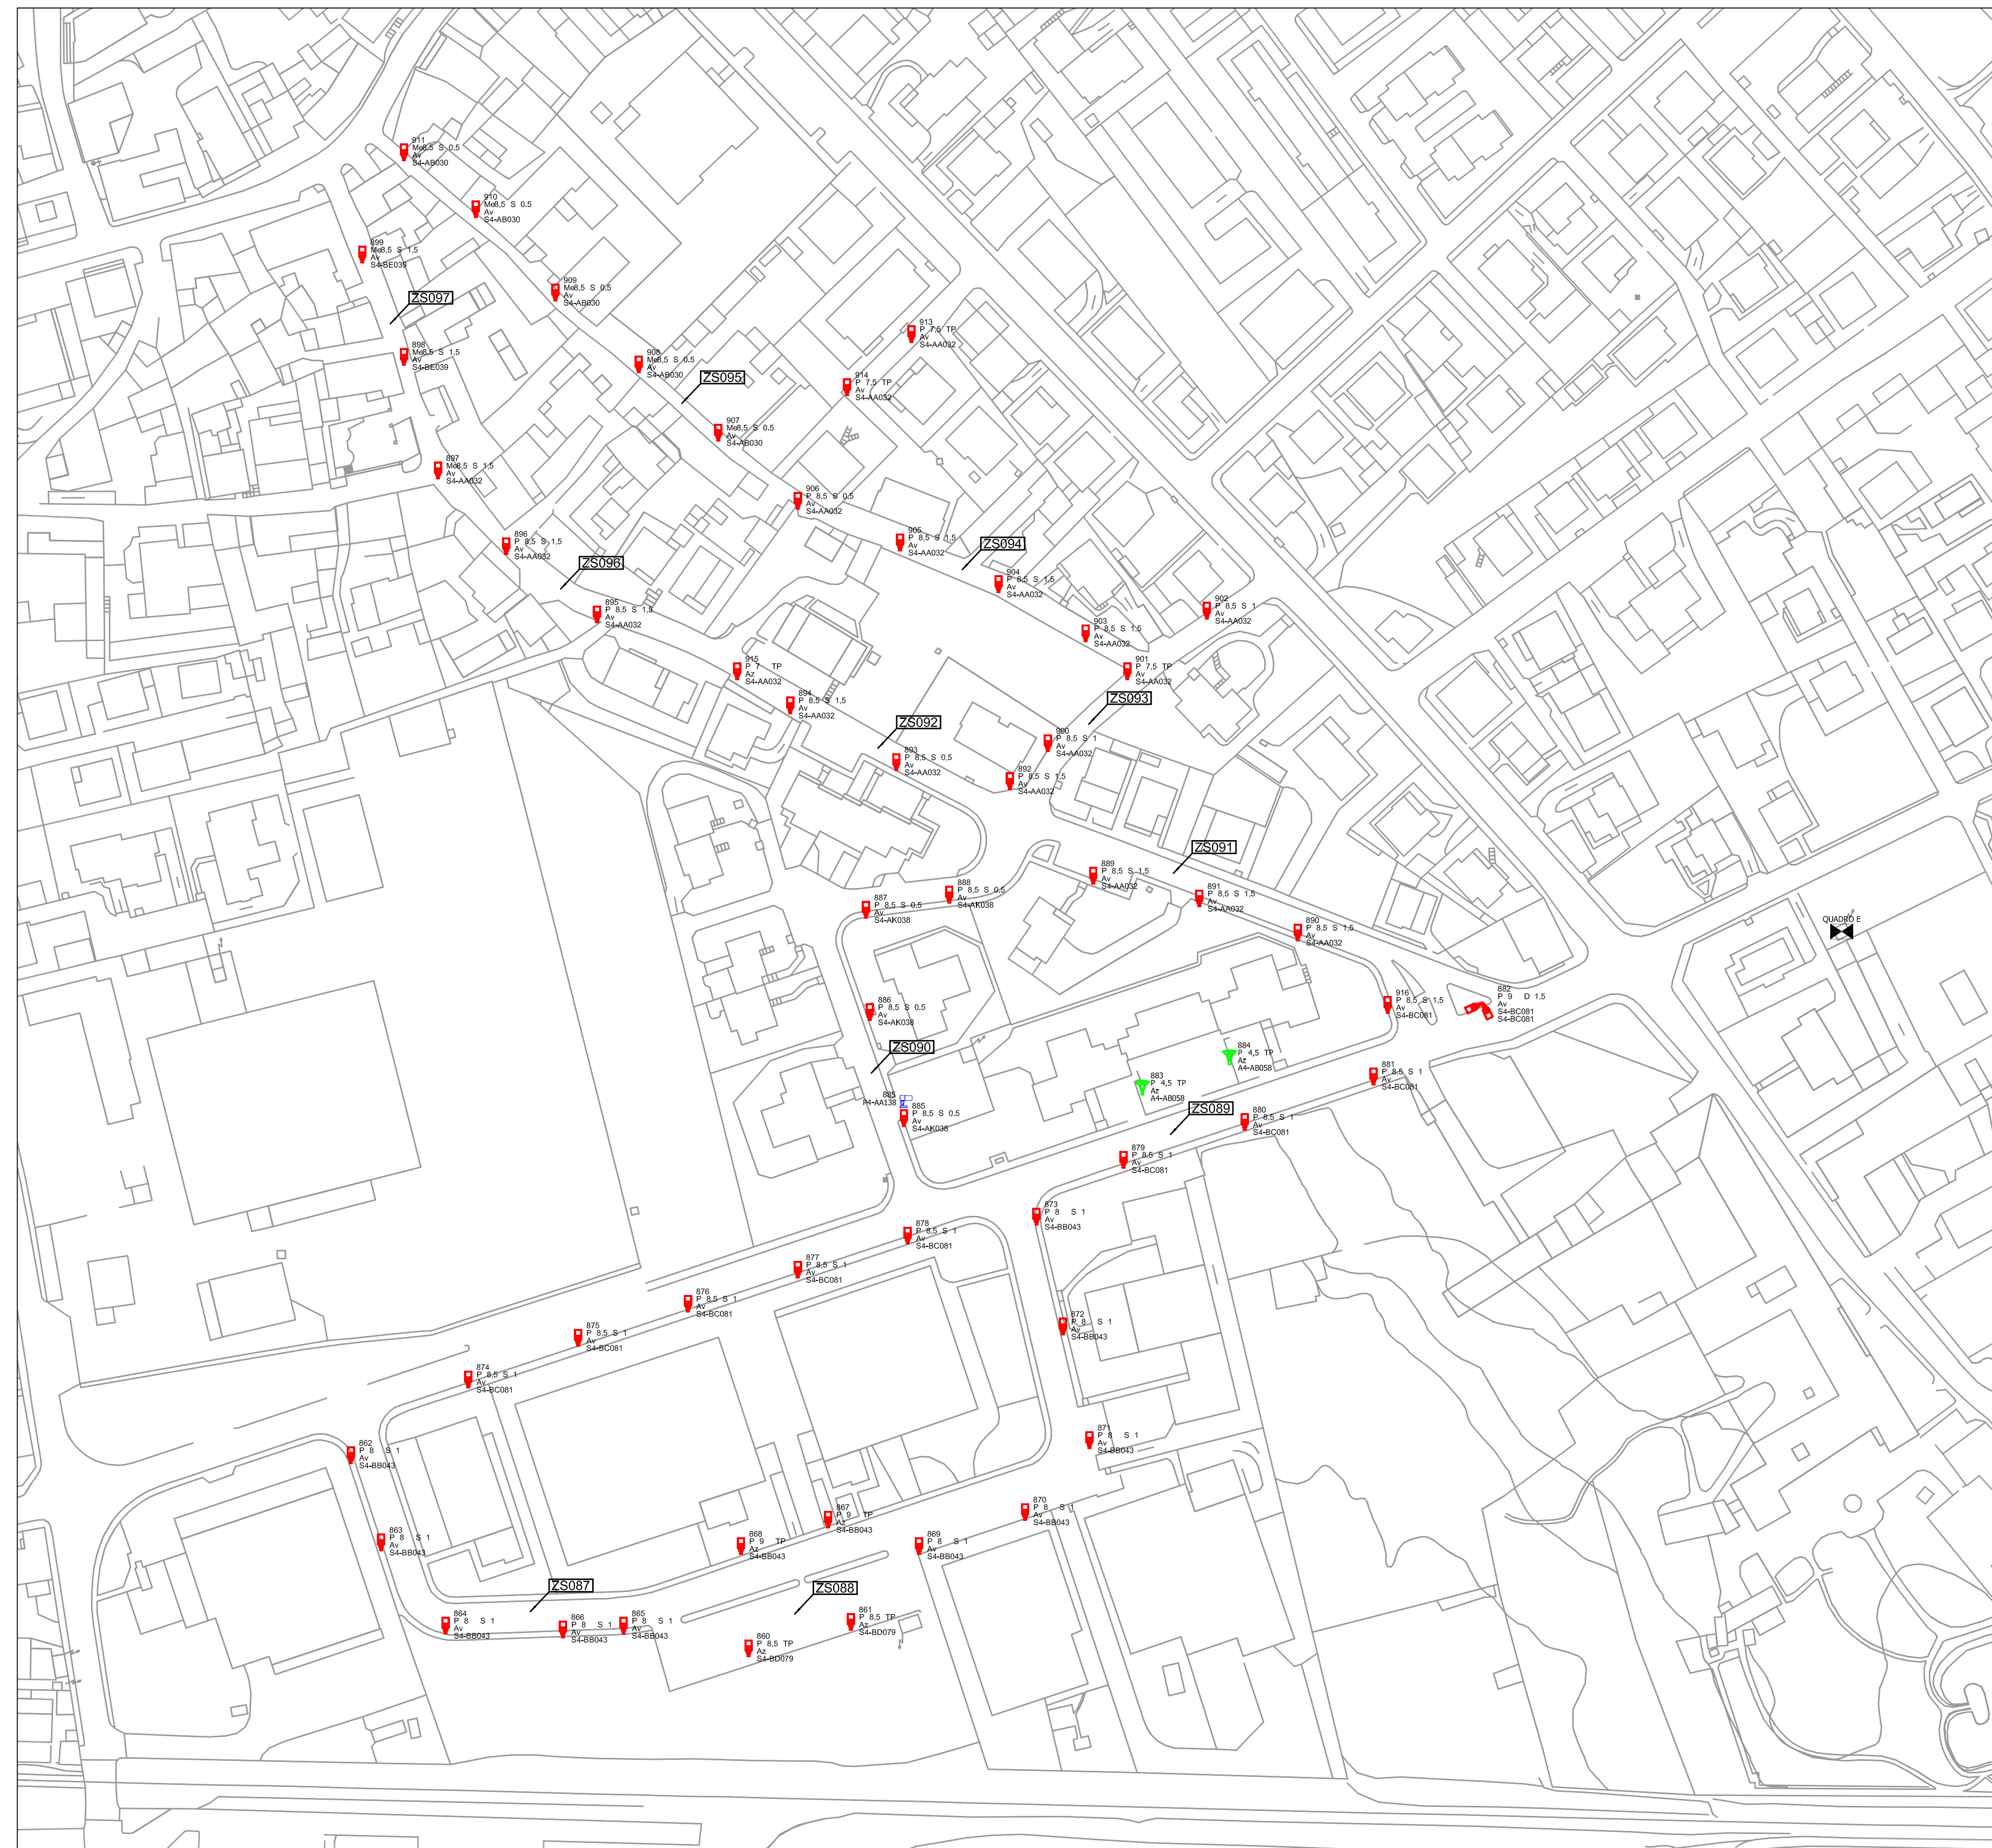

LEGENDA CORPI ILLUMINANTI	
S4-AA032	- FAEL CHALLENGE WAY 62180
S4-AB030	- FAEL CHALLENGE WAY 62194
S4-AC063	- FAEL CHALLENGE WAY 62196
S4-AD090	- FAEL CHALLENGE WAY 62199
S4-AE062	- FAEL CHALLENGE WAY 62178
S4-AJ034	- FAEL CHALLENGE WAY 62266
S4-AK038	- FAEL CHALLENGE WAY 62289
S4-AL045	- FAEL CHALLENGE WAY 62290
S4-AM023	- FAEL CHALLENGE WAY 62292
S4-AN036	- FAEL CHALLENGE WAY 62293
S4-AO042	- FAEL CHALLENGE WAY 62294
S4-AR045	- FAEL CHALLENGE WAY 62303
S4-AT052	- FAEL CHALLENGE WAY 62298
S4-BB043	- FAEL CHALLENGE WAY 62177
S4-BC081	- FAEL CHALLENGE WAY 62192
S4-BD079	- FAEL CHALLENGE WAY 62261
S4-BE039	- FAEL CHALLENGE WAY 62302
P4-AA138	- Iguzzini AGORA' UI12_E681
A4-AB058	- GMR VIRGO C 400 GLD4 700 4K 5A
A4-AA058	- GMR VIRGO C 400 GLD4 700 4K 2A

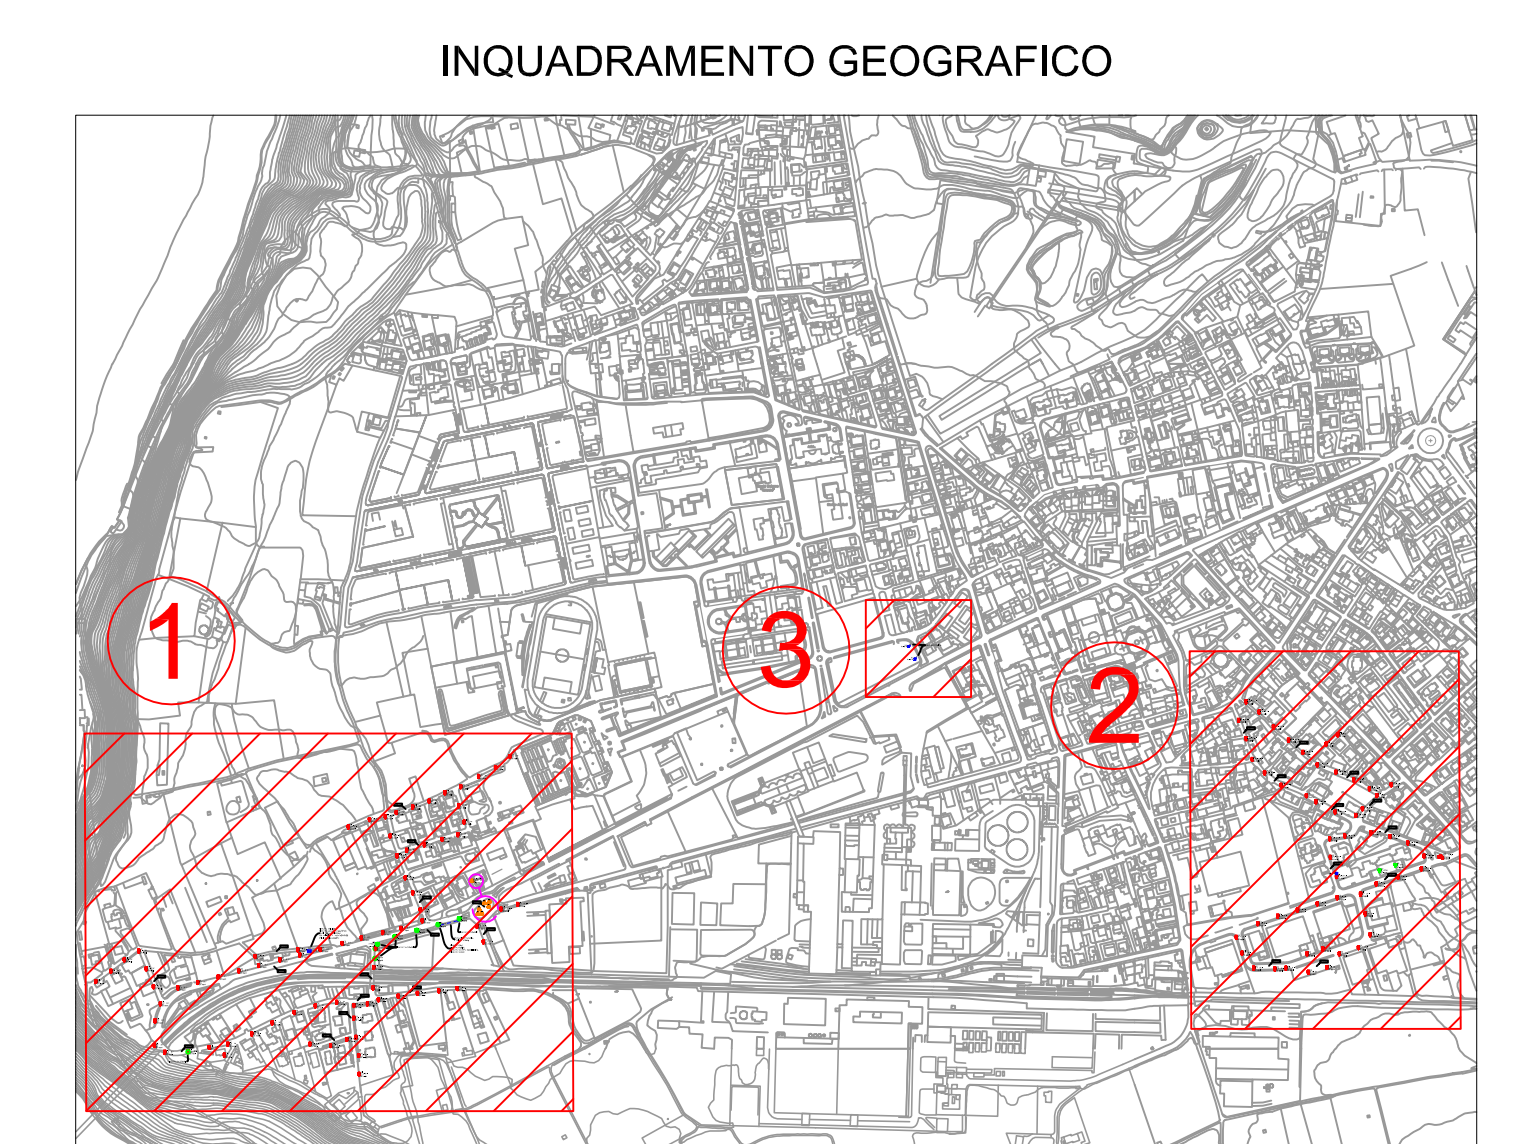

METC inc
Studio associato di ingegneria

Per.Ind. E. Stella
n° 1225 Di viale Piero Bergamini

Dott.Ing. C. Ramorino
n° 2505 Di viale Piero Bergamini

Per.Ind. M. Villa
n° 1468 Di viale Piero Bergamini

Piazzale San Paolo n° 2 - Bergamo Tel./Fax 035.26.10.86 email: info@metcinc.com

COMITENTE
COMUNE DI CALUSCO D'ADDA (BG)

TITOLO
INTERVENTO DI RIQUALIFICA ED EFFICIENTAMENTO IMPIANTO DI ILLUMINAZIONE PUBBLICA

PROGETTISTA
Per.Ind. Ernesto Stella

OGGETTO
PROGETTO ILLUMINAZIONE PUBBLICA TAVOLA INTERVENTO

DATI APPALTO
Codice unico di progetto (CUP) : ...
Templese associato : ...
Mittente : Comune di Calusco d'Adda

TOTALE APPALTO : 66.455,26 €

REV.	DESCRIZIONE	REDAZIONE	CONT.	APPROV.	DATA
1	Elaborazione progetto	ES	ES	ES	10/06/2024

CODICE PROGETTO : 110/24 CODICE DOCUMENTO : EPI051.0 SCALA : 1:1000

N.B. A termini di legge il riepilogo la proprietà di questo disegno con relativi diritti di riproduzione e di ristampa è riservata al titolare della autorizzazione.